






LAGE 1: 1000

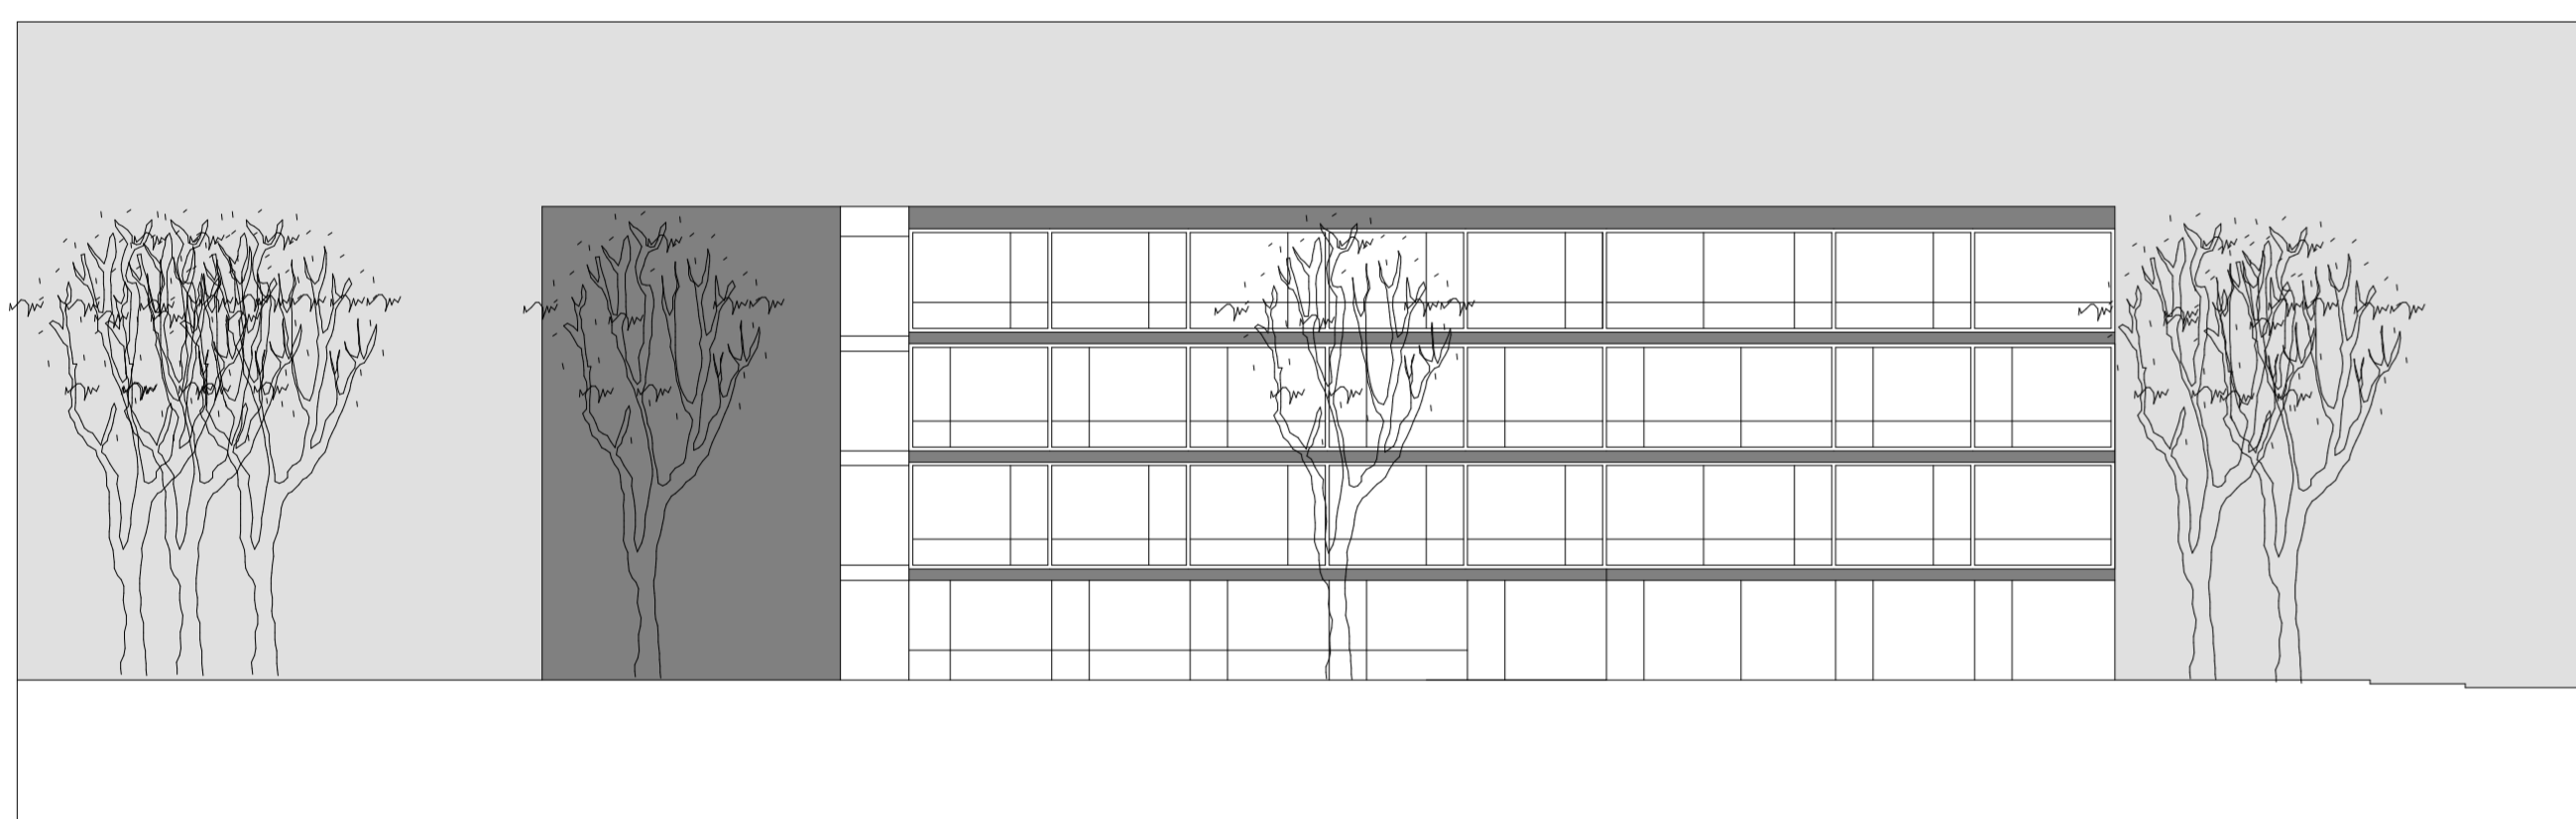

ANSICHT NORDOST 1:200

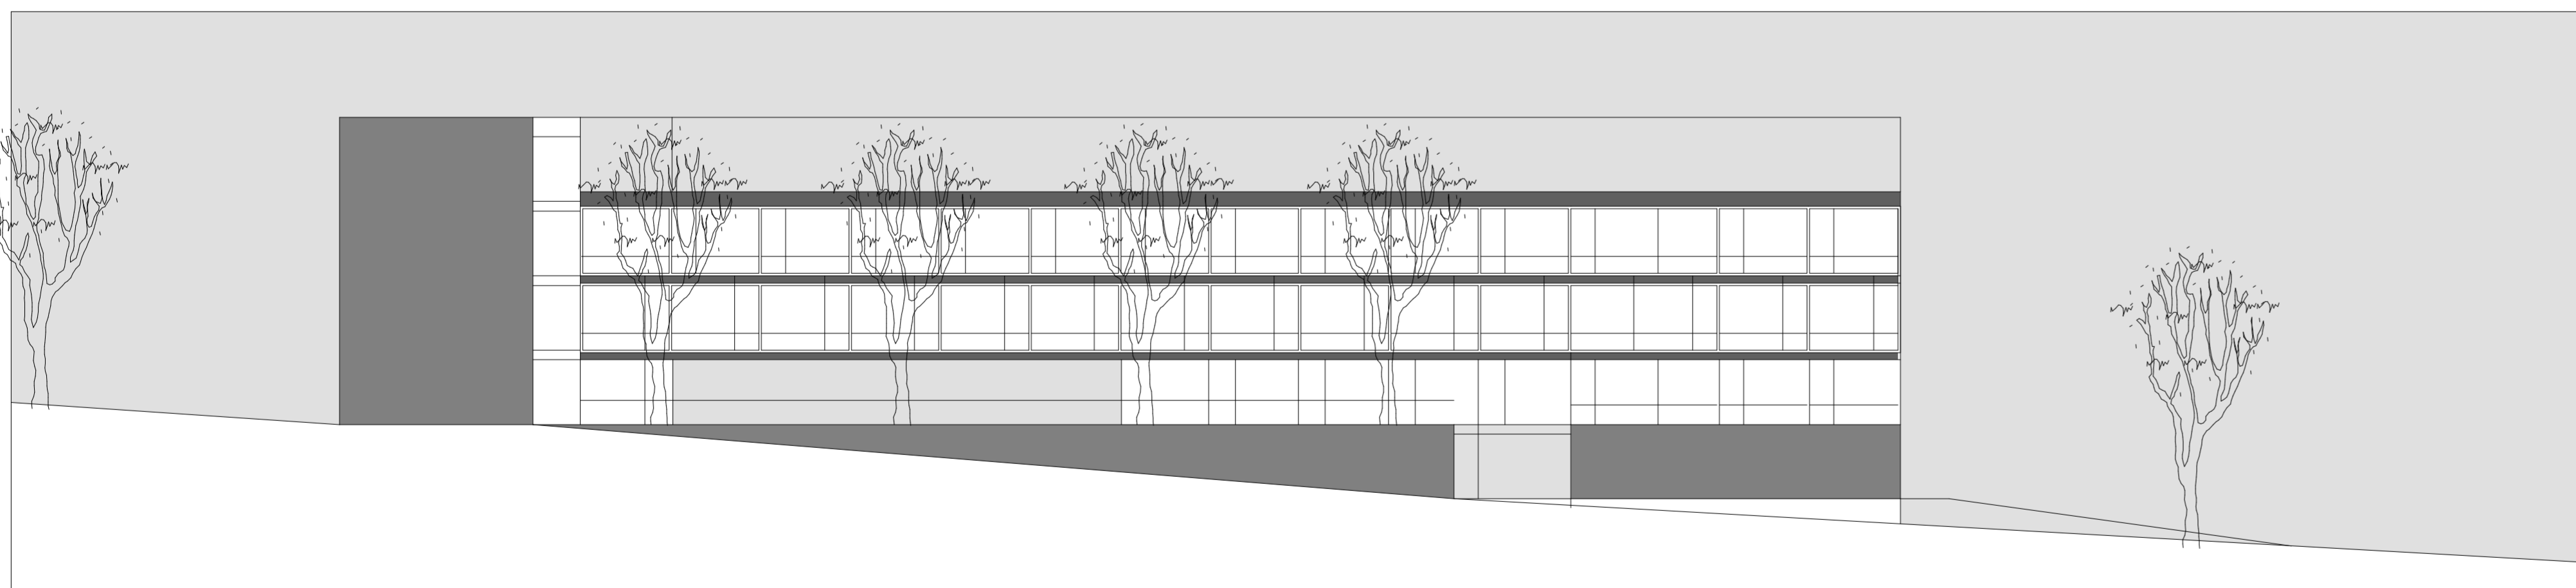


ANSICHT NORDWEST 1:200

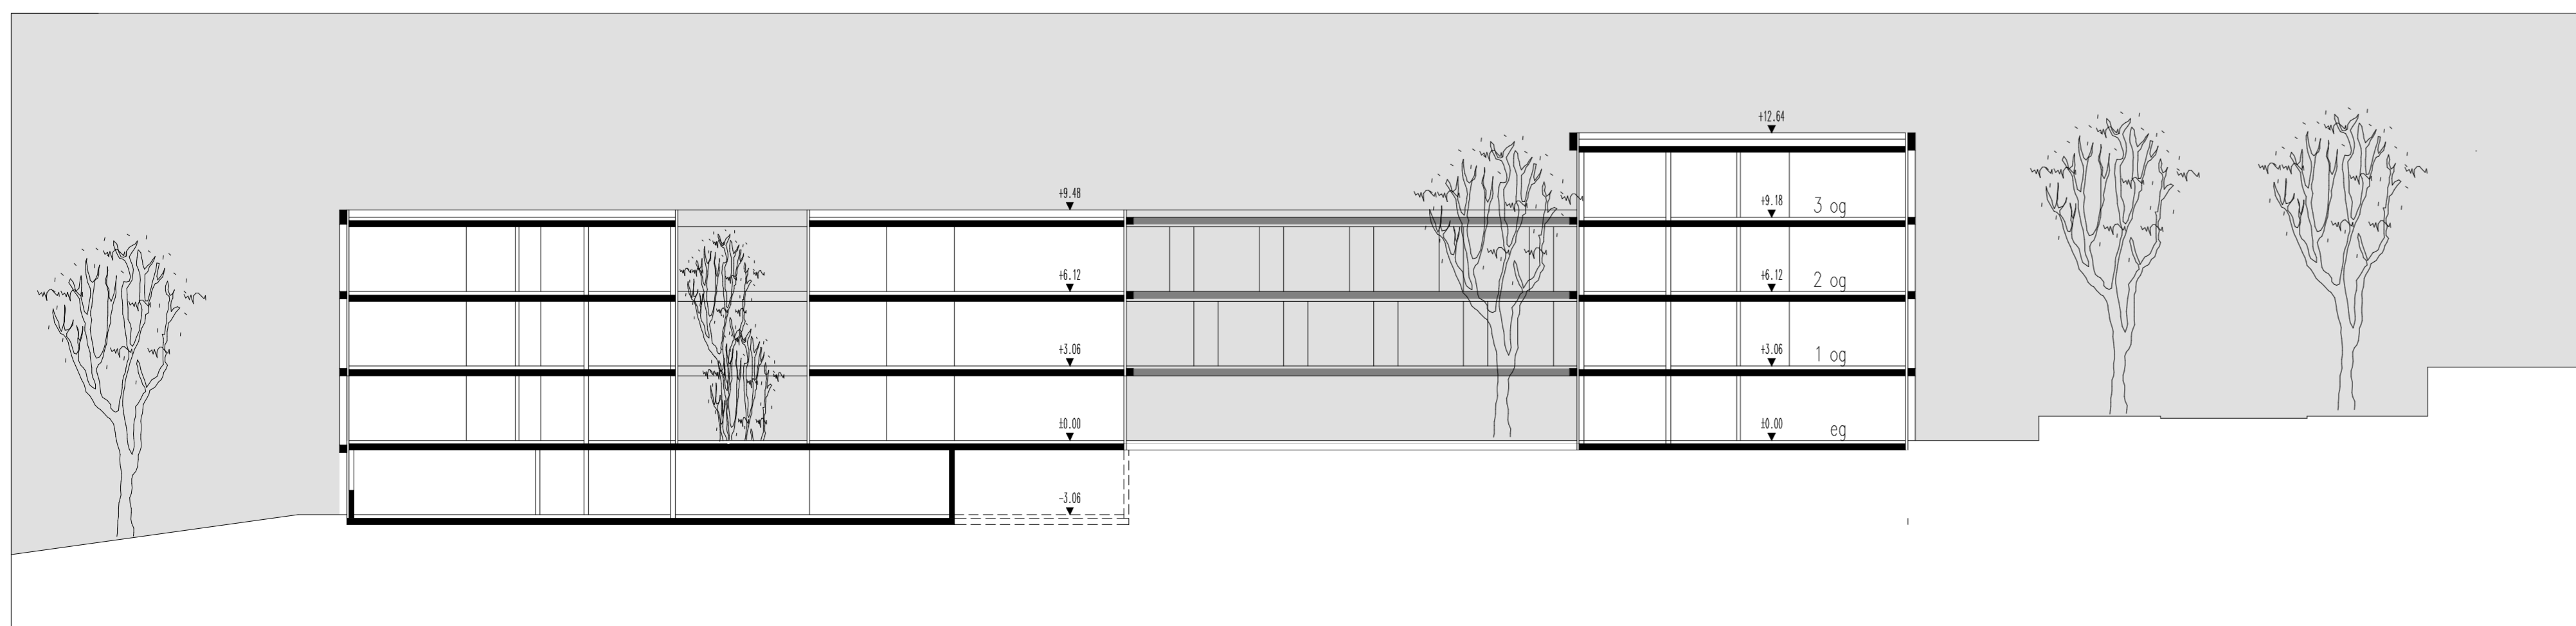


SCHNITT A 1:200




ERDGESCHOSS 1:200

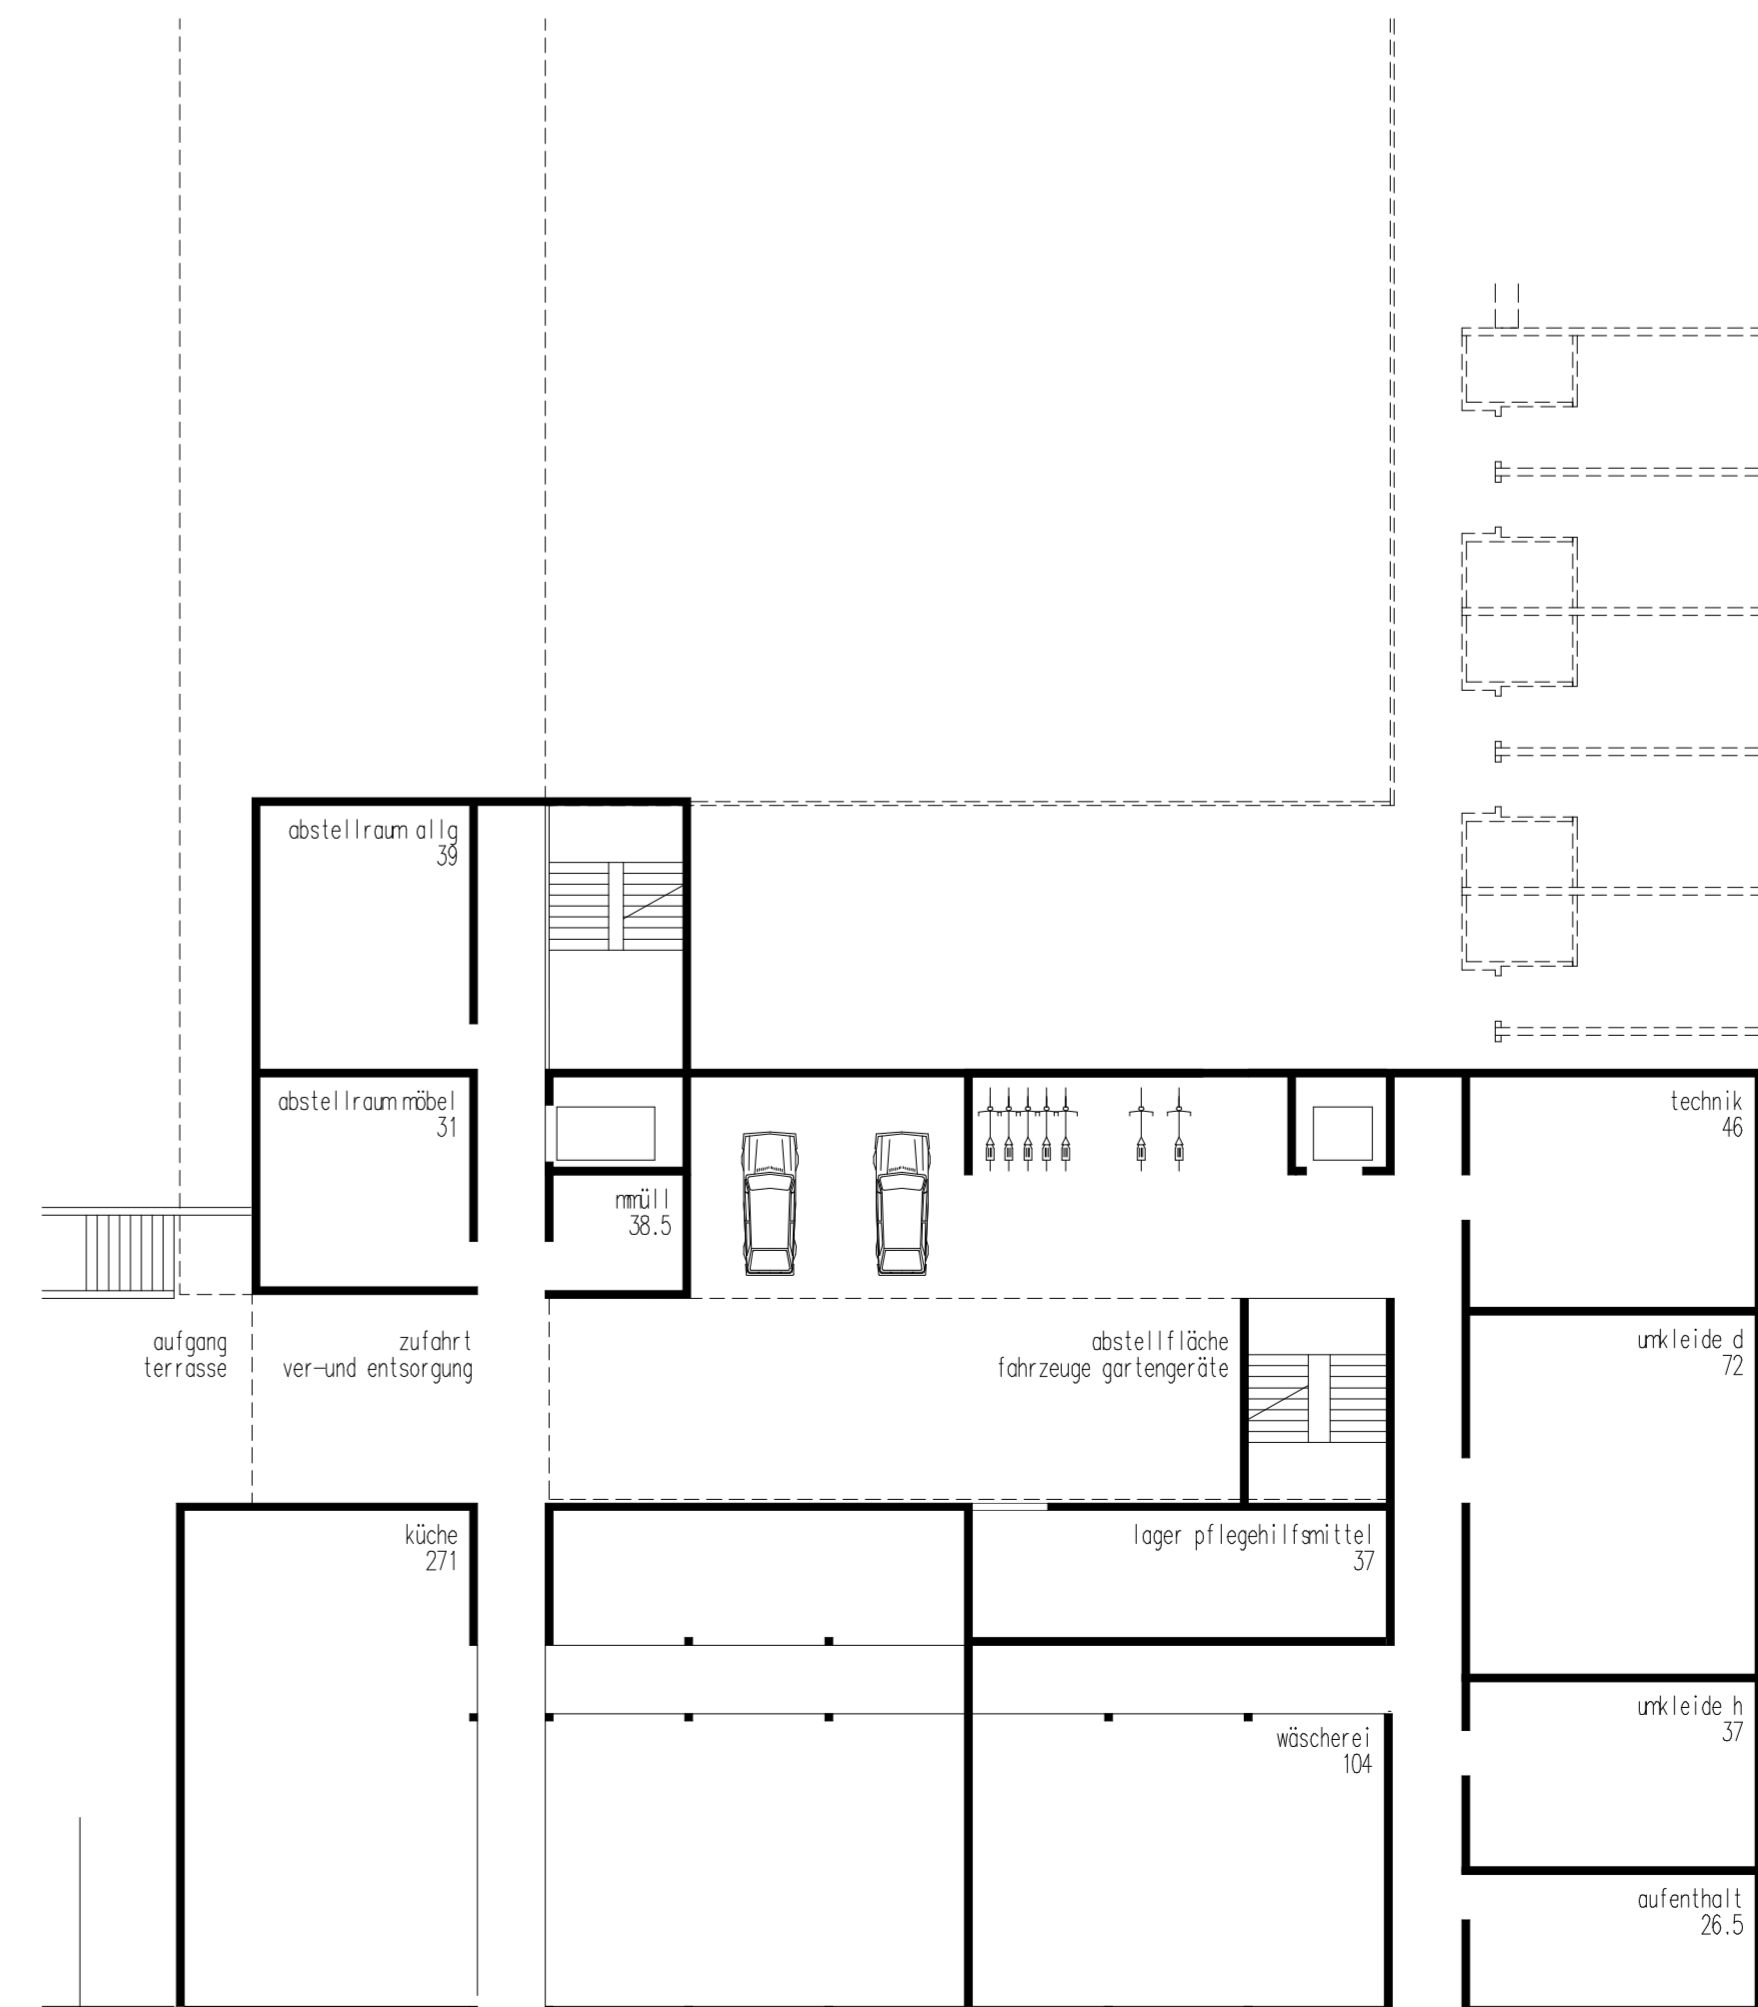


KELLERGESCHOSS 1:200

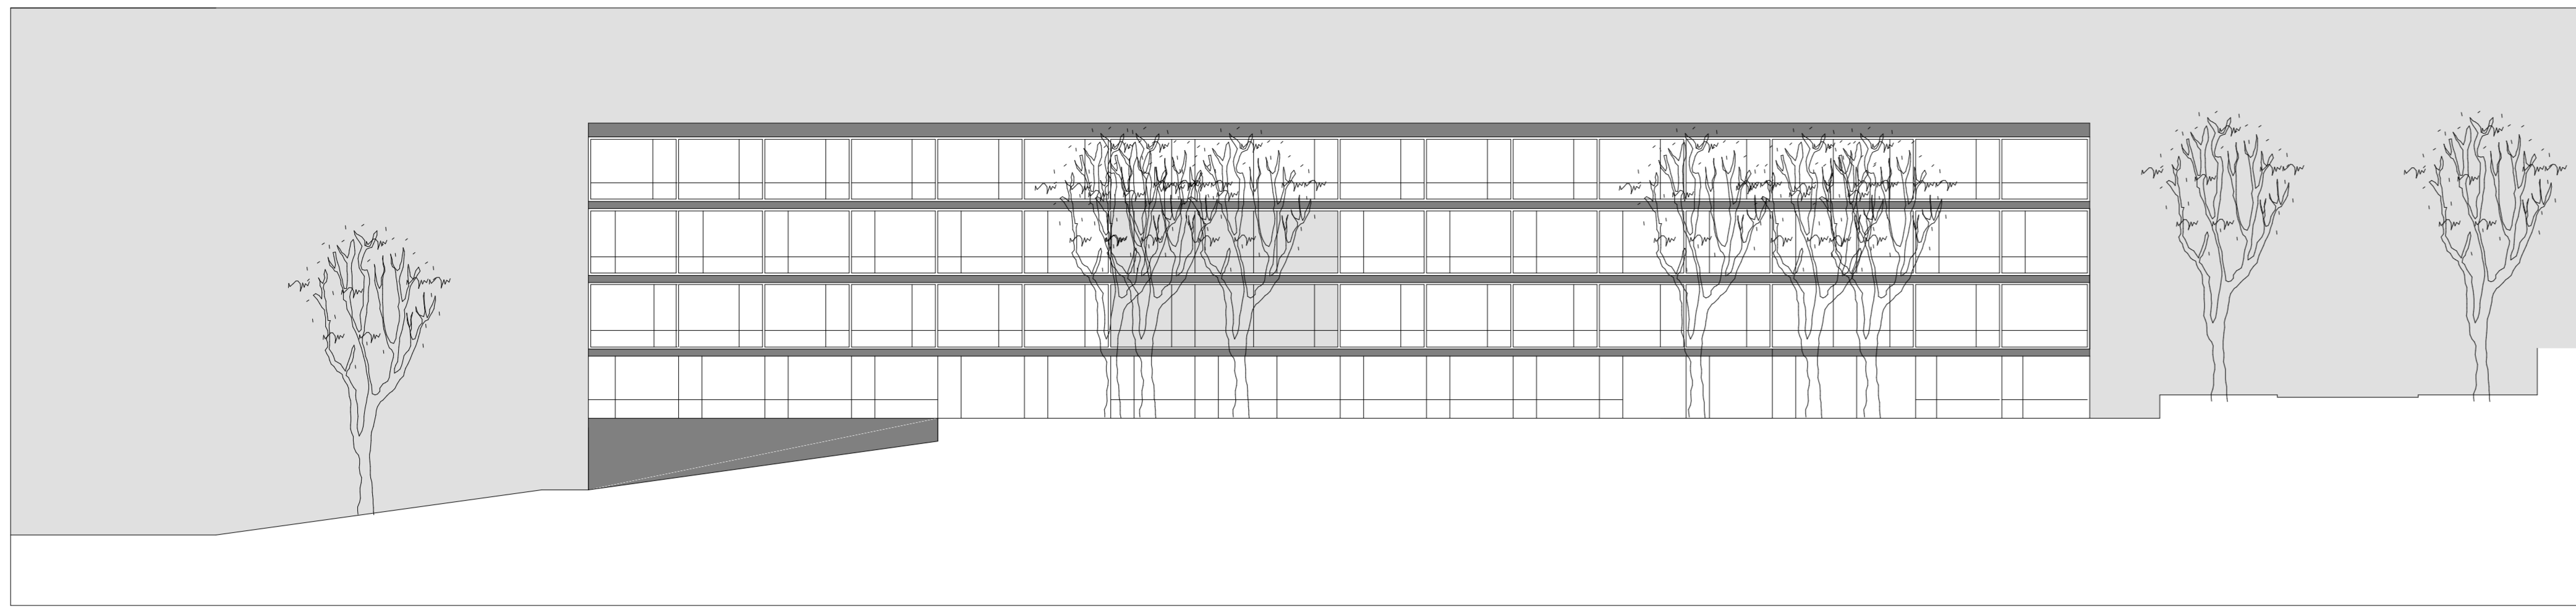


ANSICHT SÜDEOST 1:200

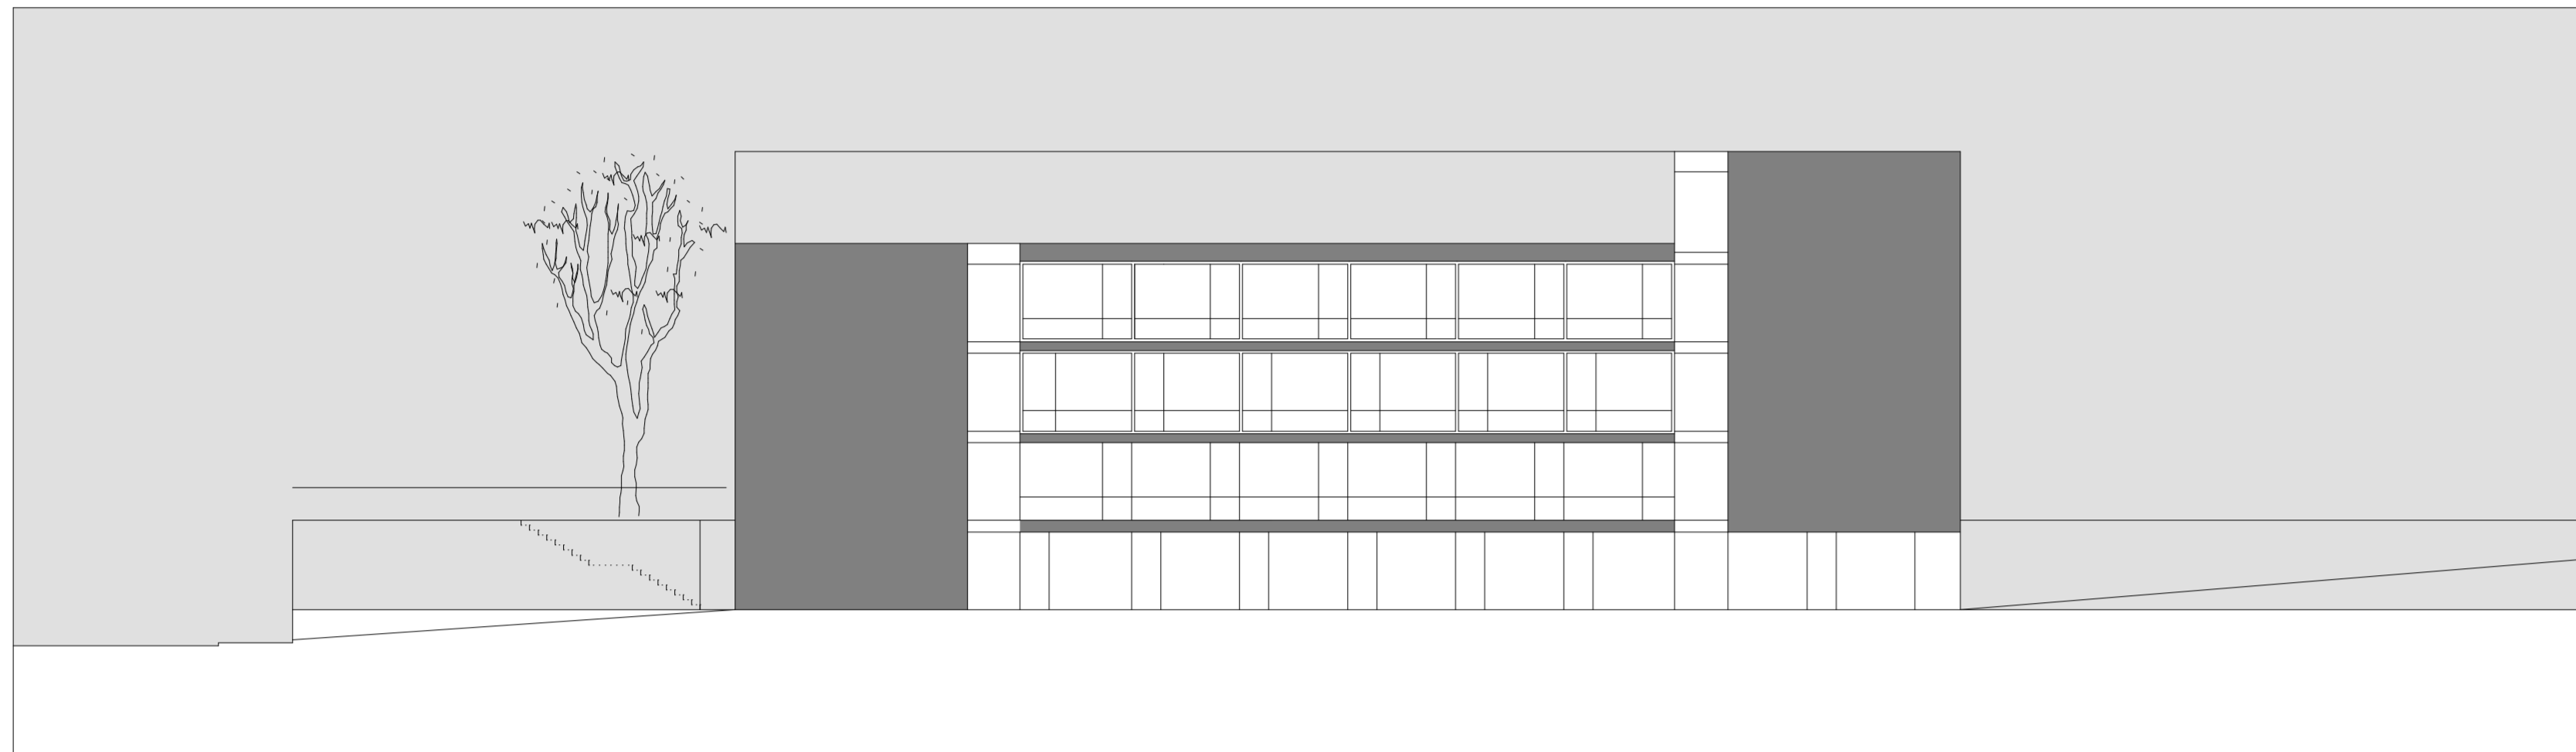


ANSICHT SÜDEWEST 1:200

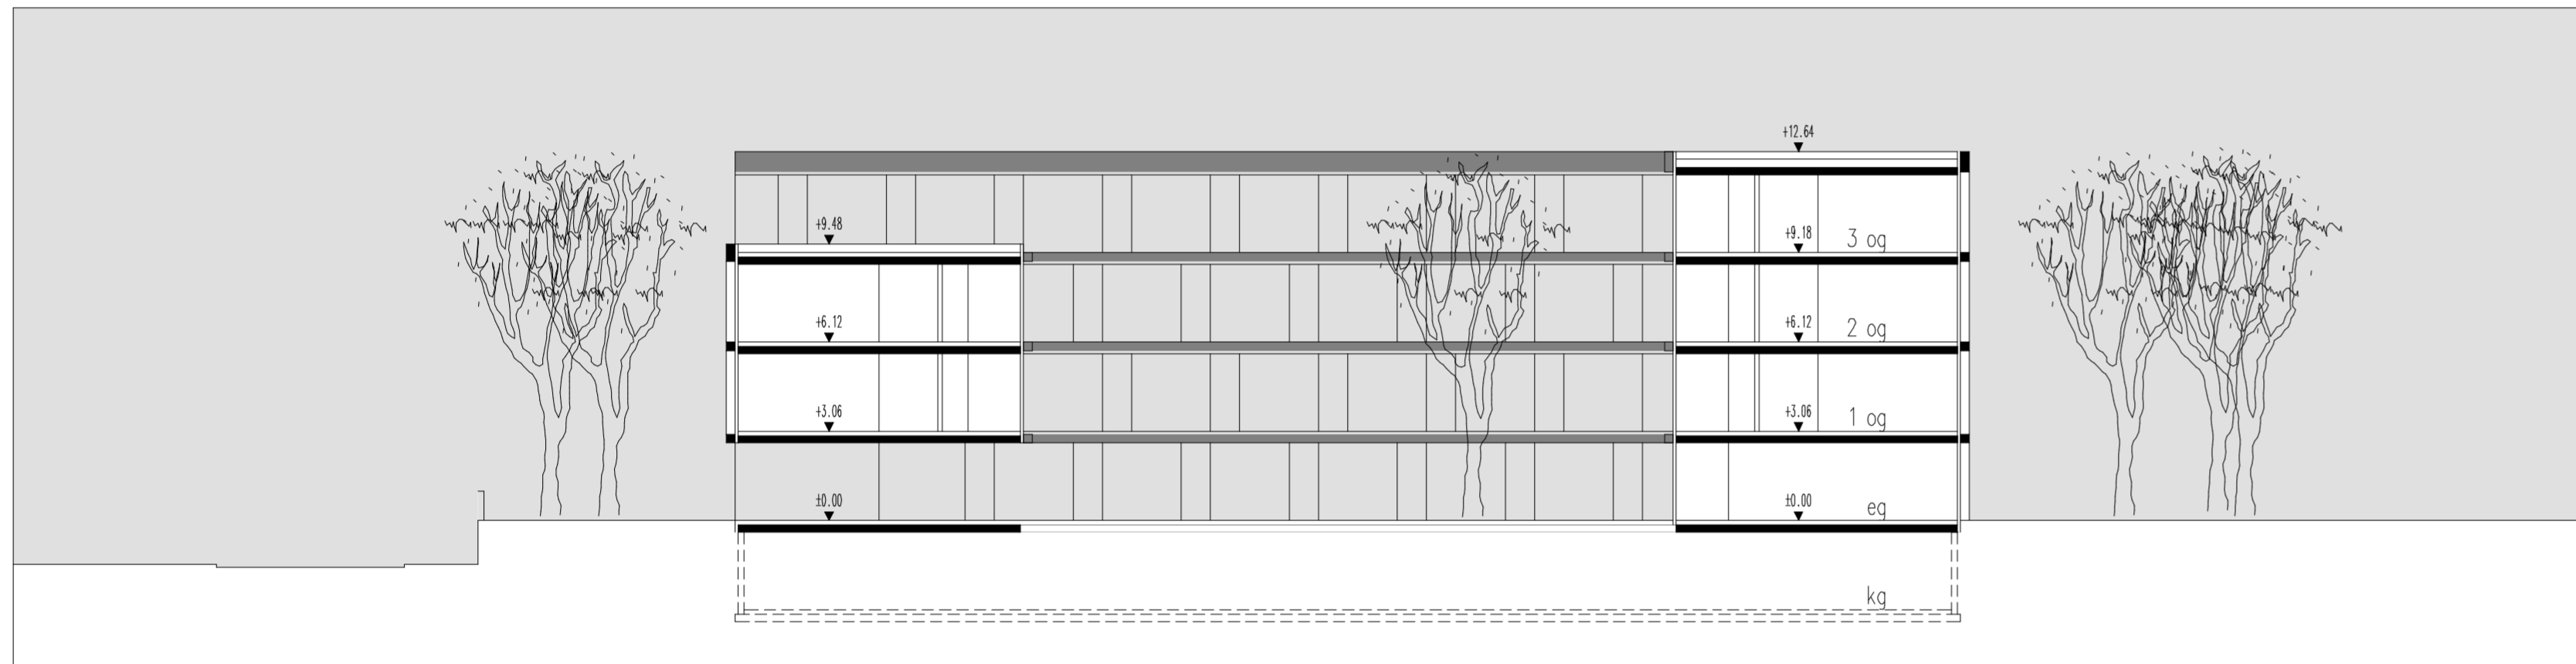


SCHNITT B 1:200

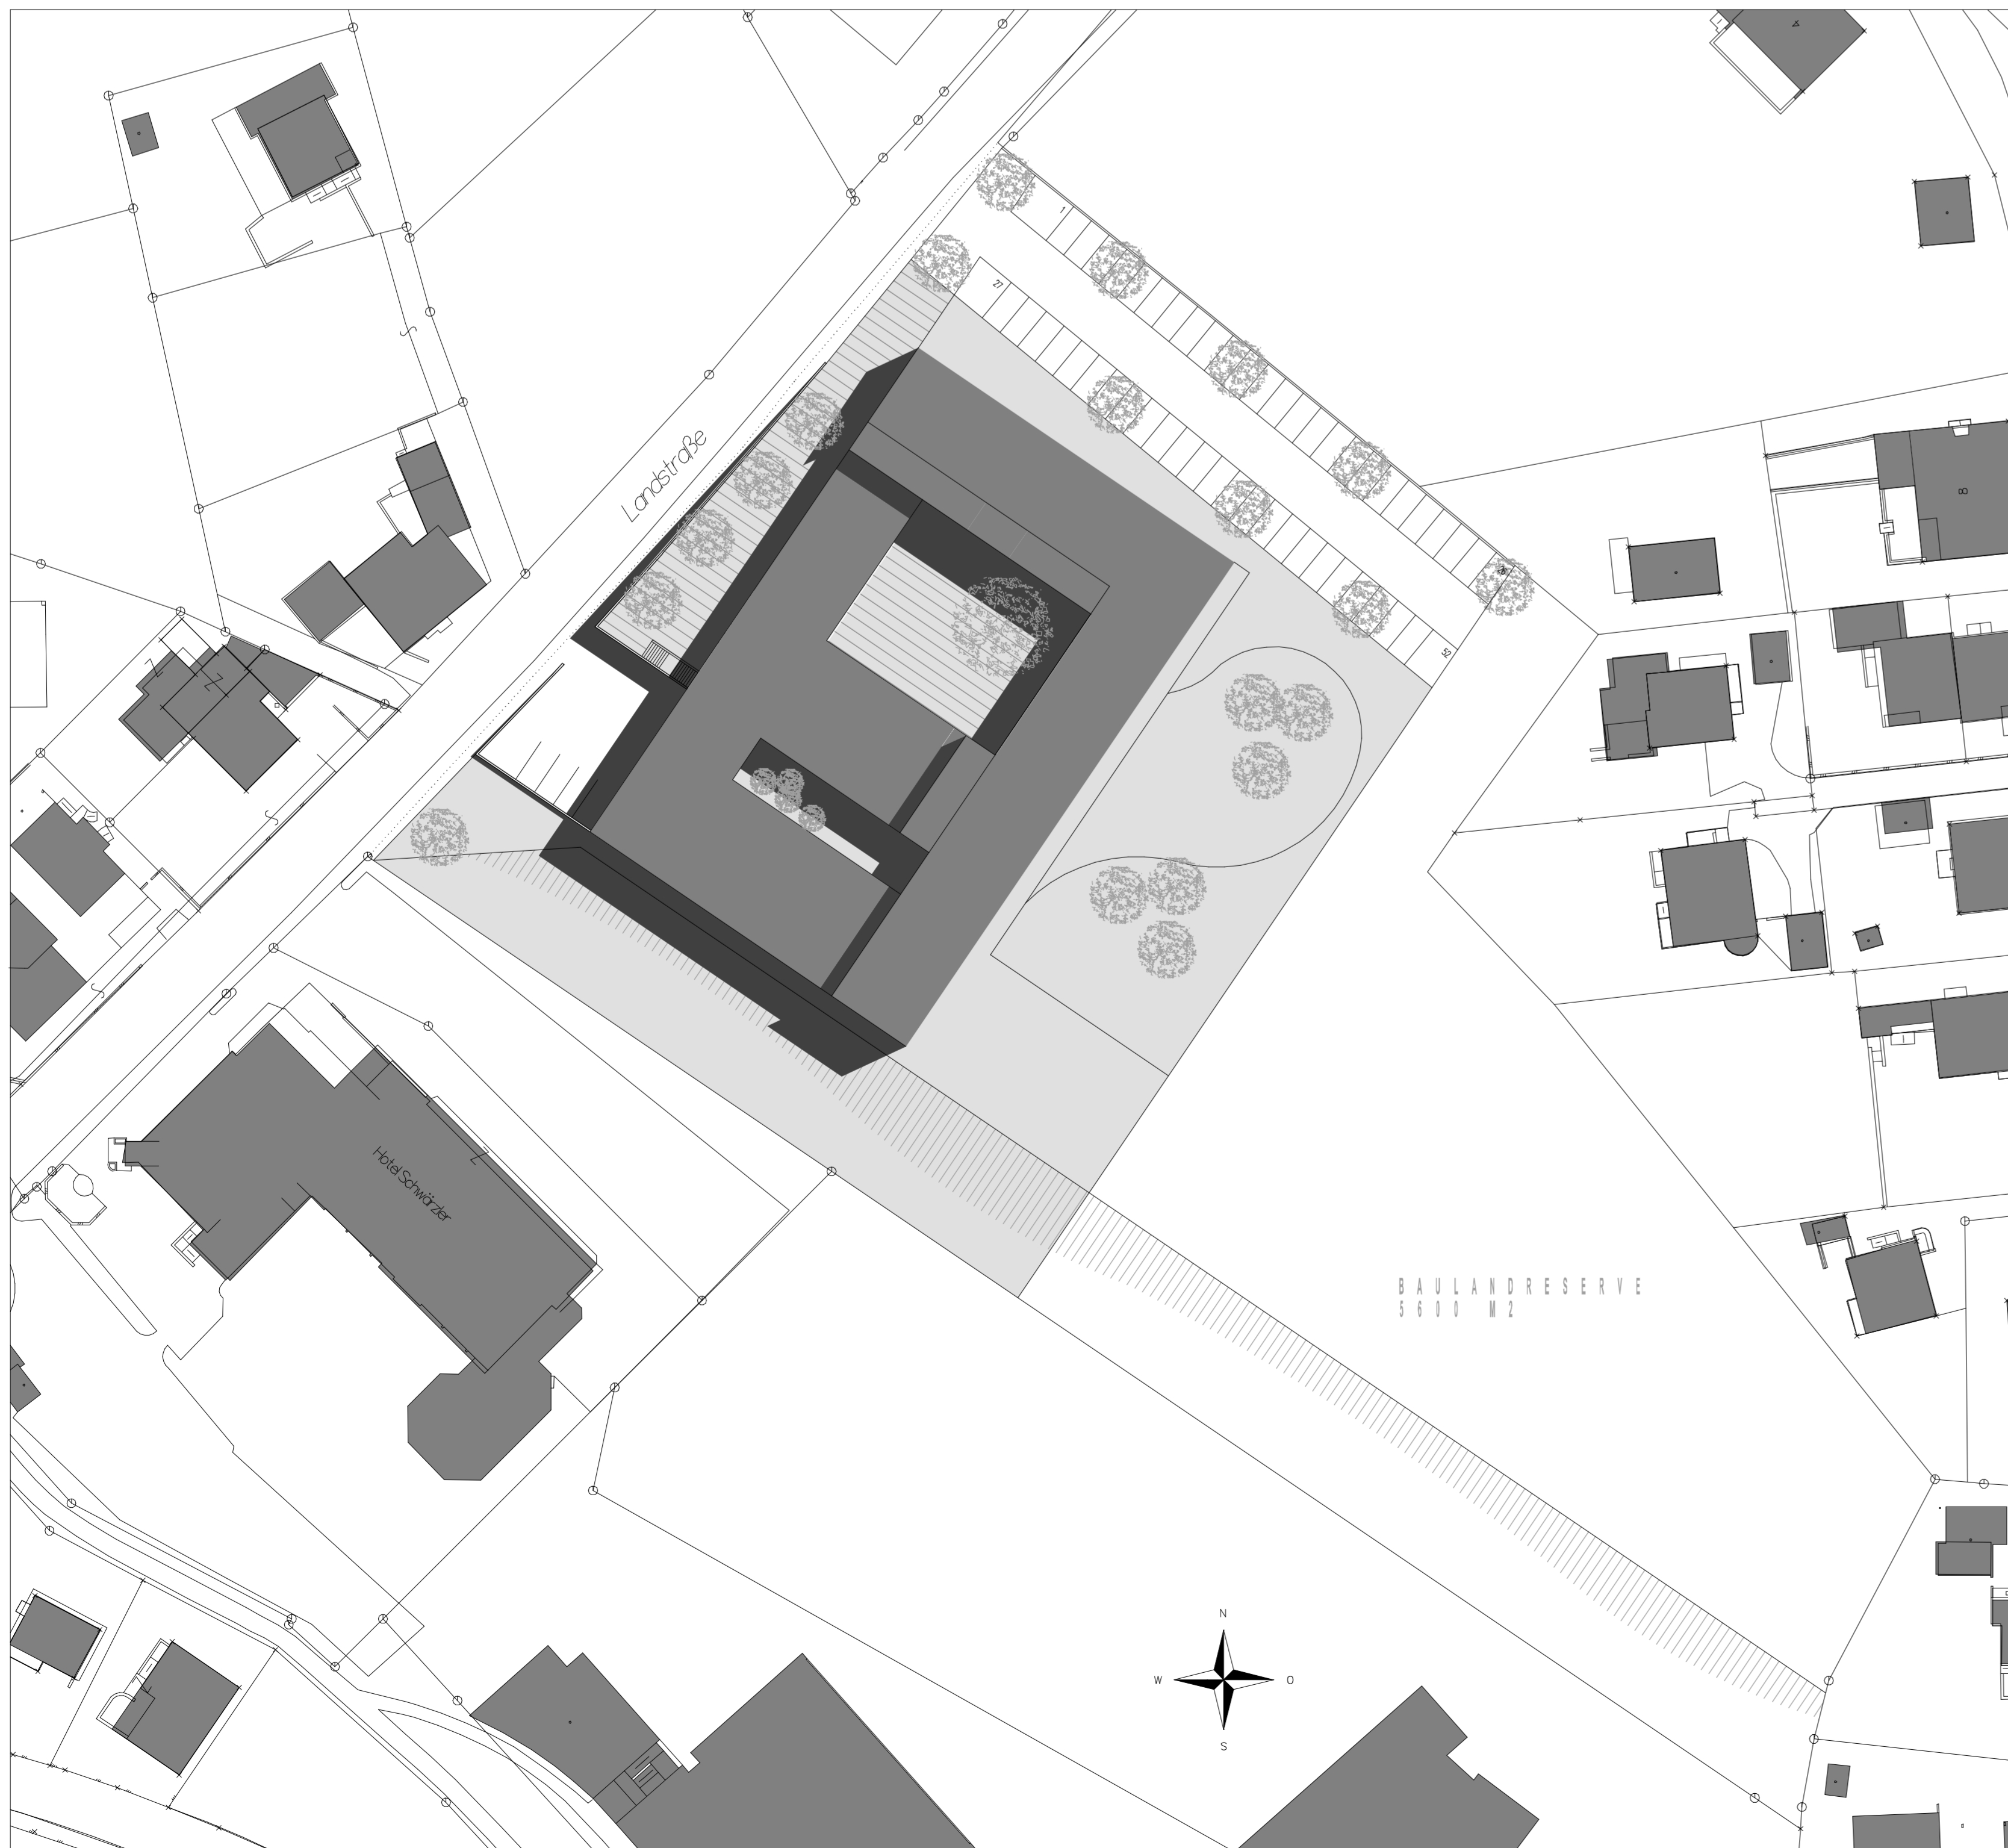

LAGE 1:500

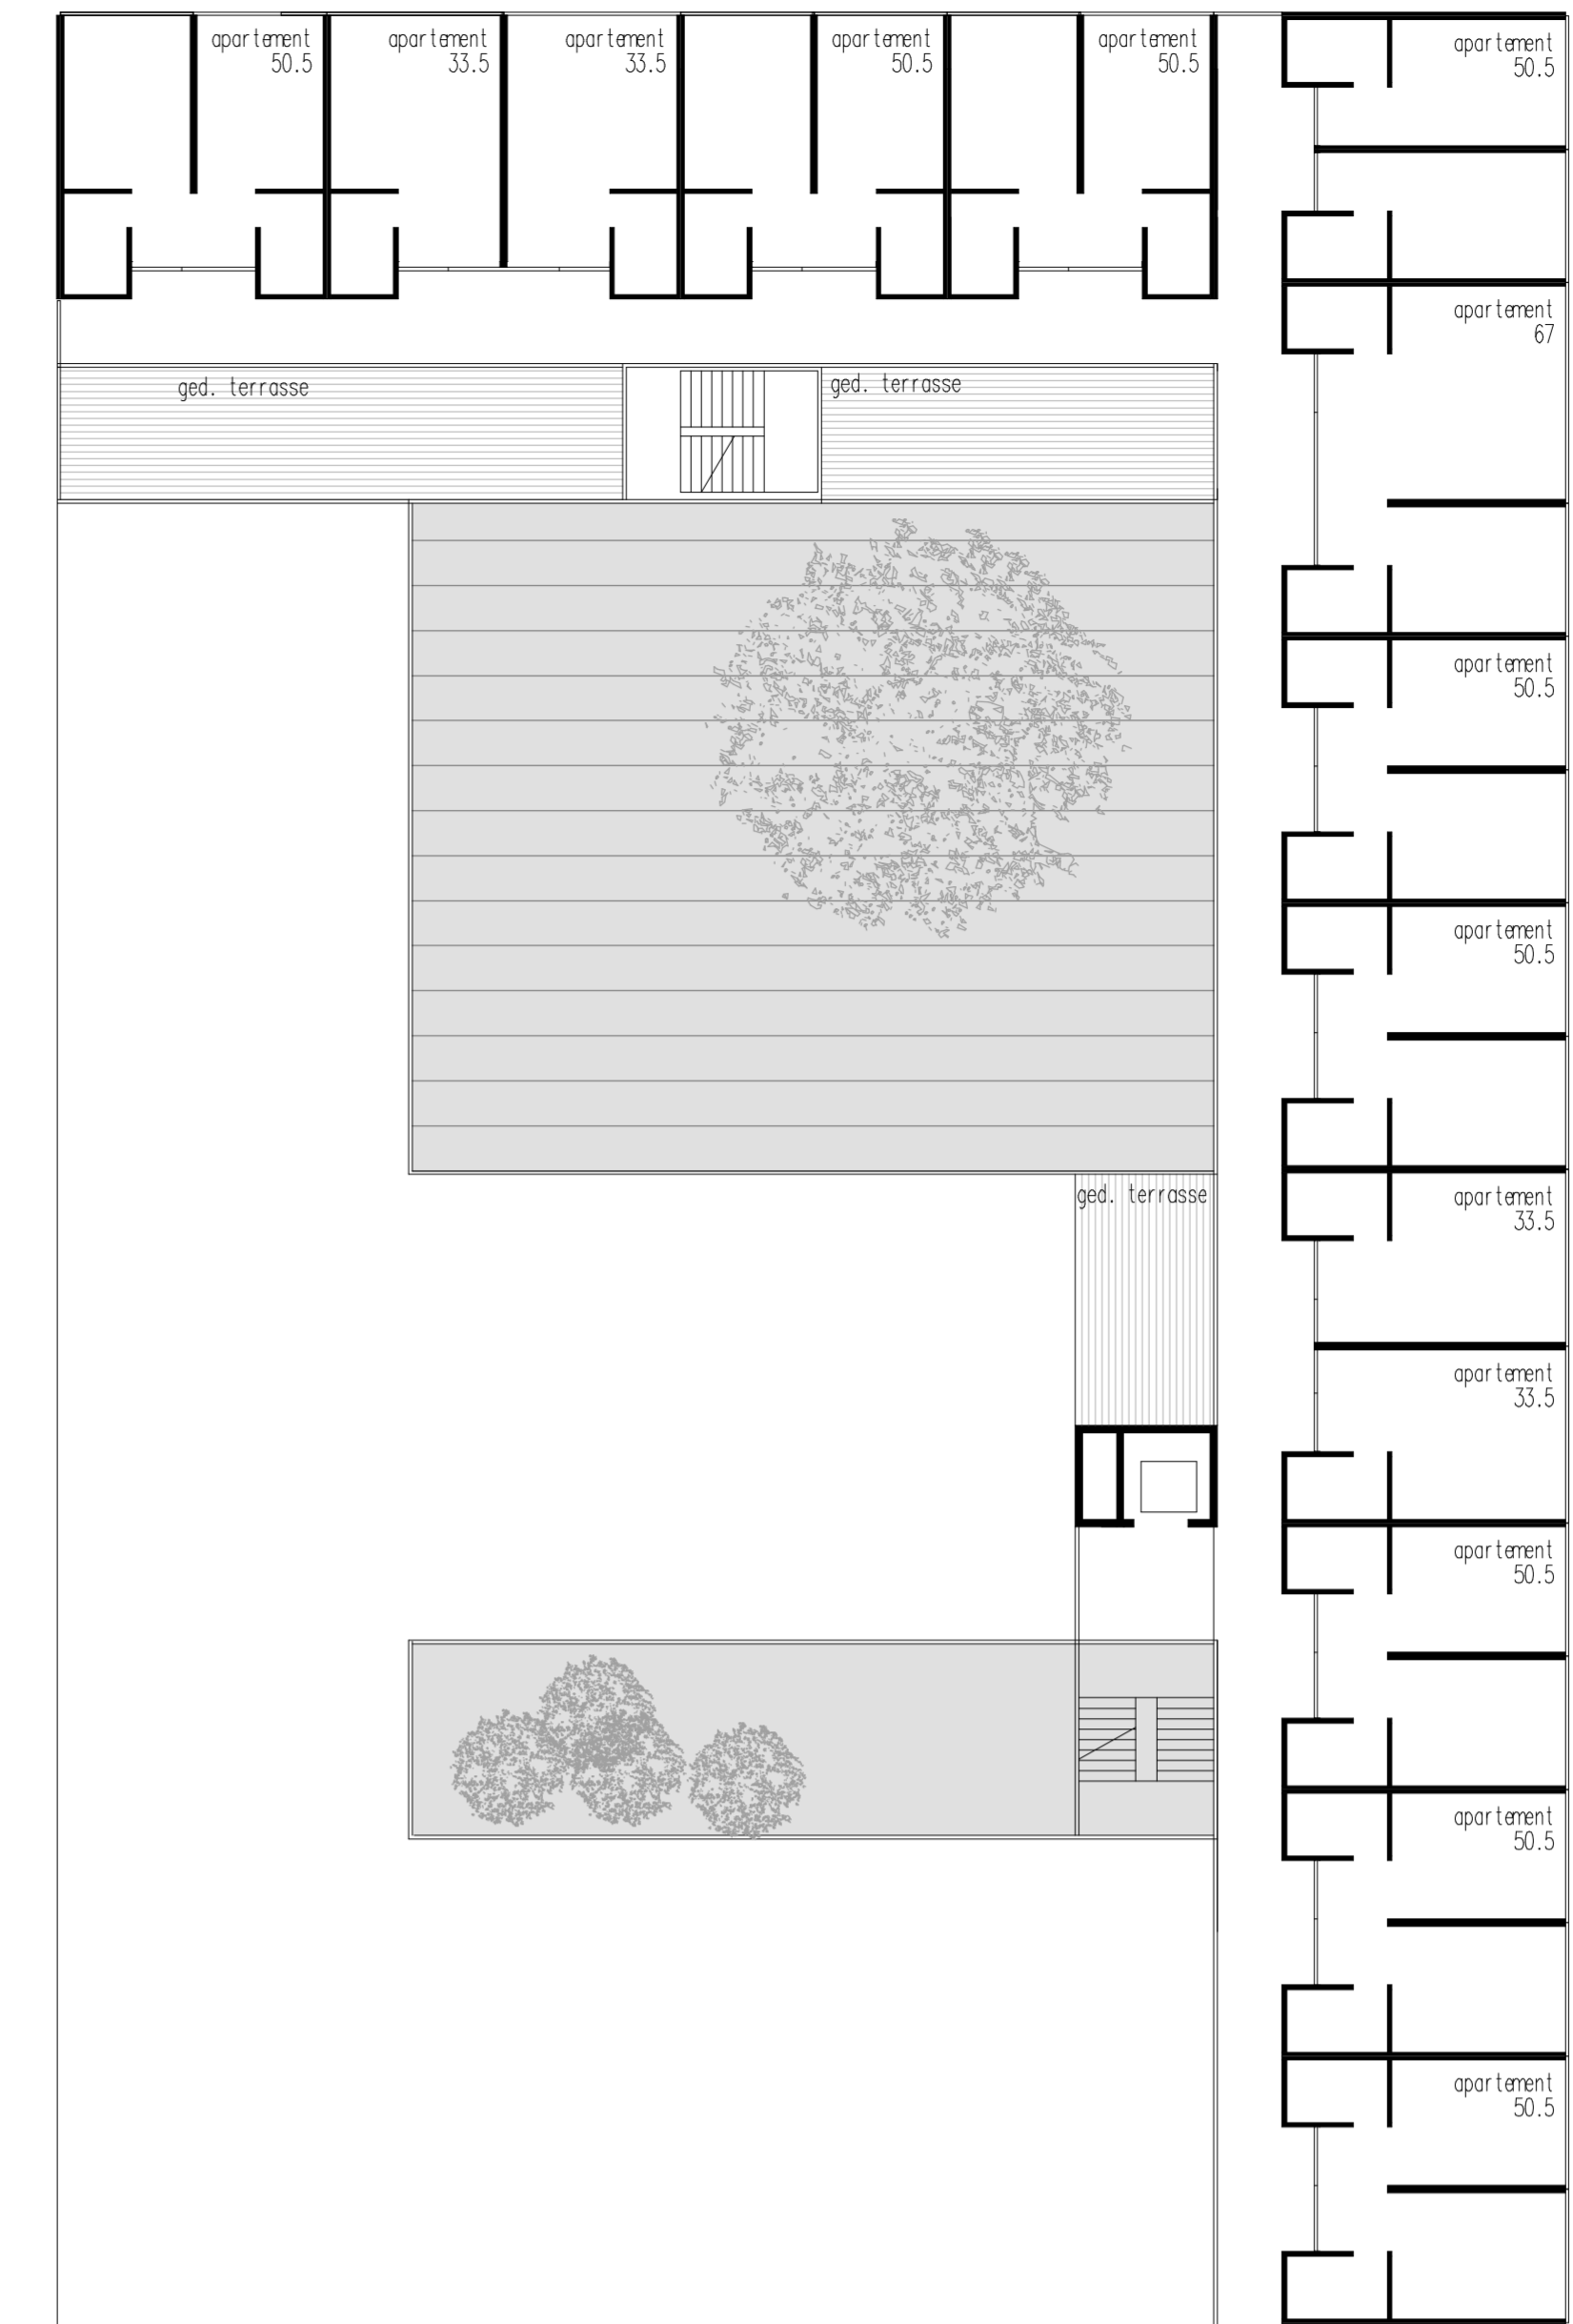

DACHGESCHOSS 1:200

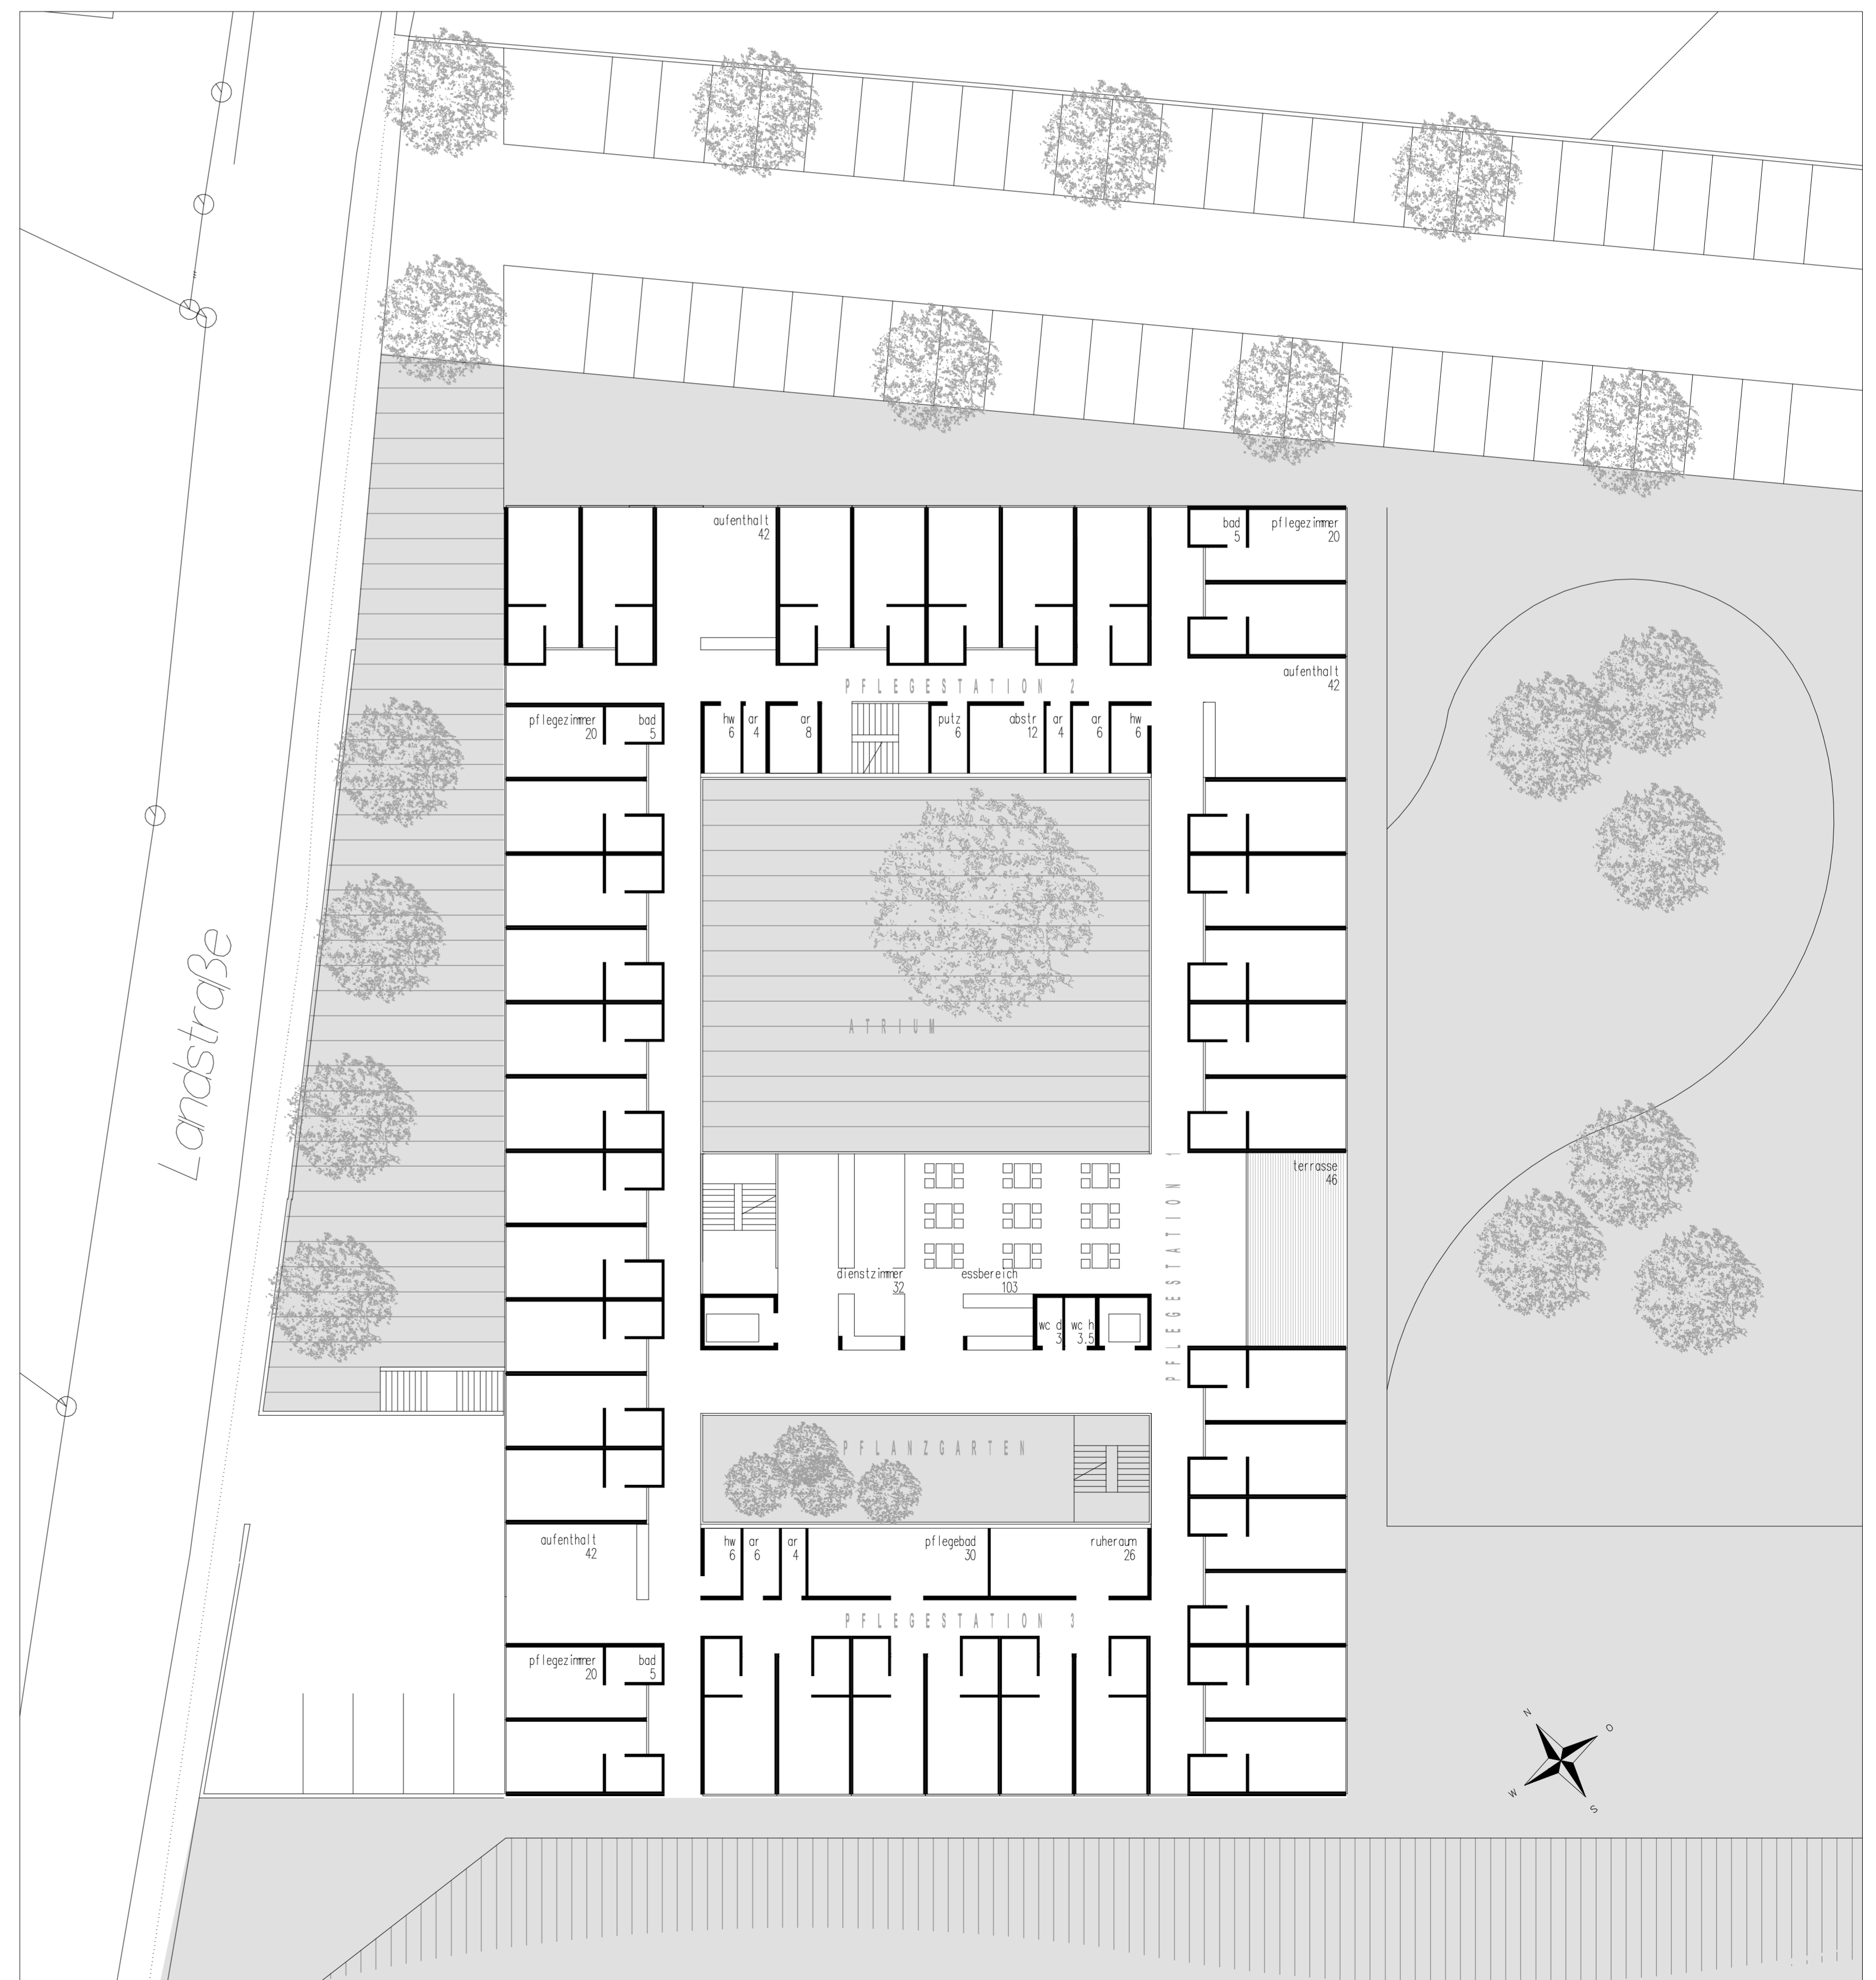

1. U. 2. OBERGESCHOSS 1:200