



Entwicklungsstudie
"Brachsenweg 2"
BREGENZ

Orthofoto 2012
M 1:5000 (A3)

Legende:
 Planungsperimeter

Grundlagen
Analysen
Konzepte

Zwischenstand
30.09.2014

IN ARBEIT

ArGe Raumplanung
Architekten Hörburger+Kuess

Kontakt:
Ehregutapl. 8 6800 Bregenz
T 05574 42845 F 42845-4
buero @ architektur-kuess.at

Bearb.: Joana Mendes MArch

Datum: 30.09.2014

 **G - 00**

0 100 200



1




2



3




4

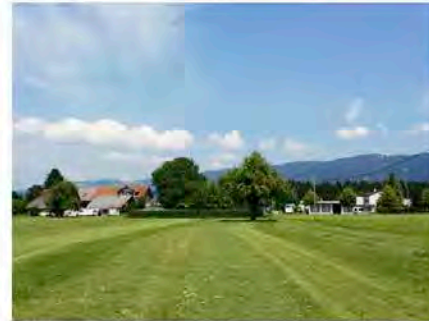

5



6

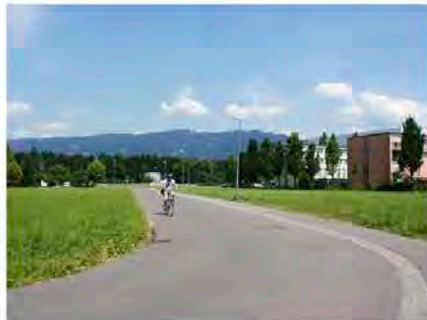

7






8

Entwicklungsstudie "Brachsenweg 2" BREGENZ

Grundlagen Fotodokumentation

Legende:

 -  Planungserimeter
-  Gebäude Bestand
-  Gebäude Bestand (lt. Orthofoto)


IN ARBEIT

ArGe Raumplanung
Architekten Hörburger+Kuess

Kontakt:
Ehregutapl. 8 6900 Bregenz
T 05574 42845 F 42845-4
buaro @ architektur-kuess.at

Bearb.: Joana Mandes MArch

Datum: 30.09.2014

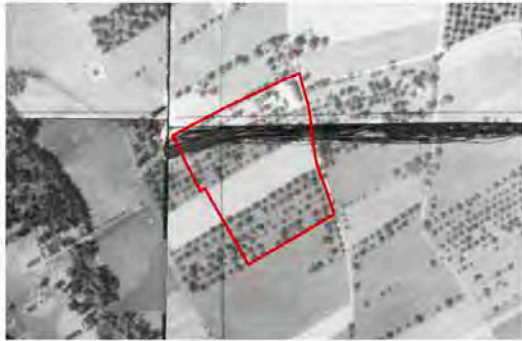

Orthofoto 30er - Jahre



Orthofoto 50er - Jahre



Orthofoto 70er - Jahre



Orthofoto 80er - Jahre




Orthofoto 90er - Jahre



Orthofoto 2001



Orthofoto 2006

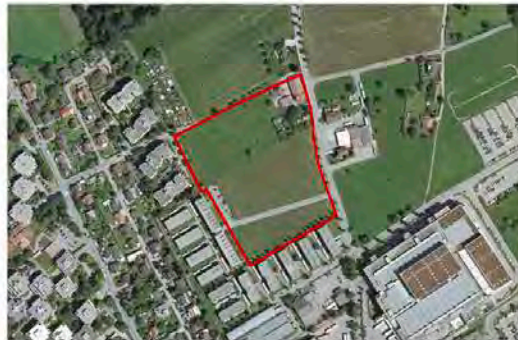

Orthofoto 2009



Orthofoto 2012


Entwicklungsstudie "Brachsenweg 2" BREGENZ

A n a l y s e

Historische
Siedlungsentwicklung

Orthofotos Vogis

Legende:

  Planungsperimeter

IN ARBEIT

ArGe Raumplanung
Architekten Hörburger+Kuess

Kontakt:
Ehregutapl. 8 6900 Bregenz
T 05574 42845 F 42845-4
buero @ architektur-kuess.at



 
 



 
 

 



Bearb.: Joana Mendes MArch


Datum: 30.09.2014

Entwicklungsstudie "Brachsenweg 2" BREGENZ

 Analyse Raum / Funktionen Beziehungen

Legende:

 -  Gebäude Bestand
-  Gebäude Bestand (lt. Orthofoto)
-  Planungserimeter
-  Befestigte Flächen
-  Solitärstrukturen
-  Grünflächen
-  Hochstämme
-  Dominantes Gebäude (Höhe und Kurvatur)
-  Prägnante Hochstämme
-  Strassen-raumbildende Gebäudekanten
-  Strassenraum
-  Anbindungsmöglichkeit an öffentliche Strasse
-  Fussl. Quartiers Verbindungen
-  Haltestelle Landbus

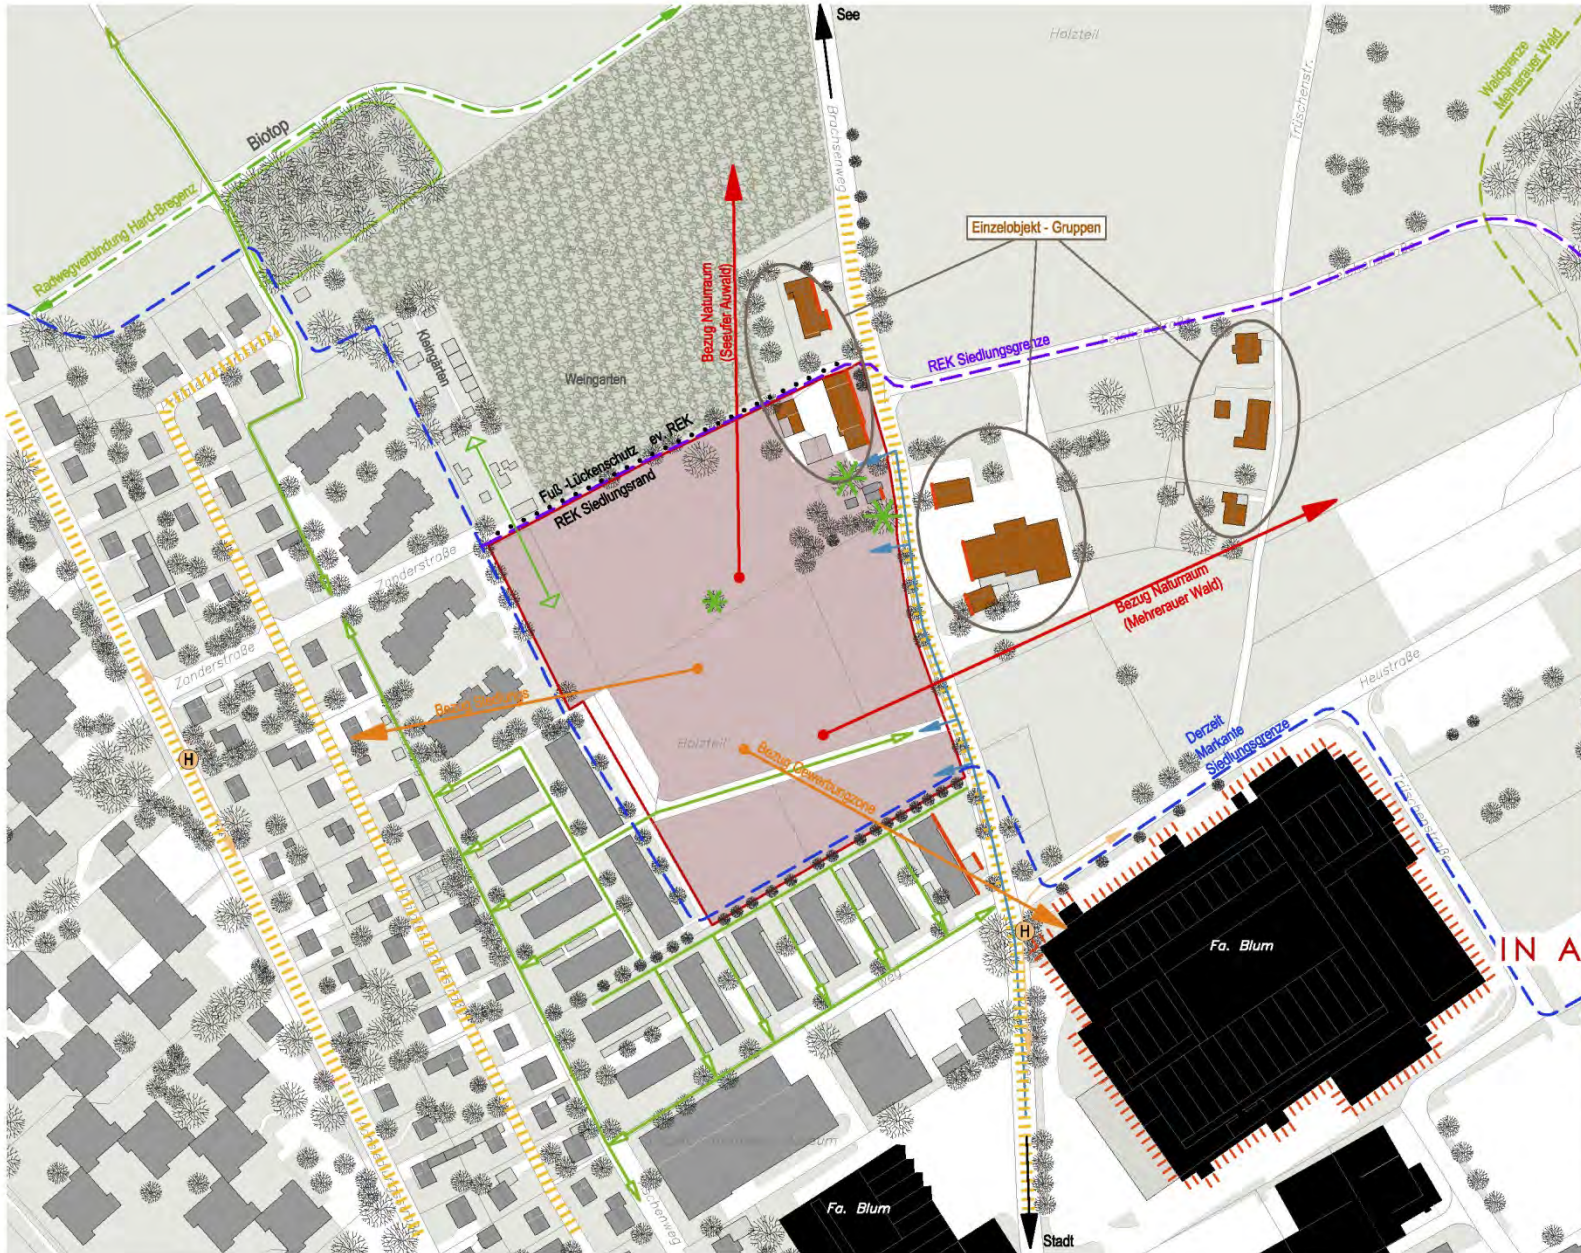

IN ARBEIT

ArGe Raumplanung
Architekten Hörburger+Kuess

Kontakt:
Ehregutapl. 8 6900 Bregenz
T 05574 42845 F 42845-4
buero @ architektur-kuess.at

Bearb.: Joana Mendes MArch

Datum: 30.09.2014

