

Geltungs-  
bereich  
Teilbereiche

- A0**  
Straßenraum  
Schweizerstrasse/Achstrasse
- A1-D2**  
Bereiche mit konkreten  
Zielvorstellungen
- E**  
Bereiche mit generellen  
Zielvorstellungen

in Arbeit

Auftraggeber  
Gemeinde Altach  
Berkmannweg 2  
6844 Altach

ArGe Raumplanung  
Hörburger - Kuëss  
Architekten - Bregenz

Kontakt  
Ehregutaplatz 8 6900 Bregenz  
T 05574 / 42845 F 42845-4  
buero @ architektur-kuess.at

Datum: 02.07.2013  
10.07.2013

Konzeptansätze

Möglichkeitsräume:

Straßenraum:

Entschleunigen, Flaniermeile,  
Boulevard, Geschäftszone

A - Bereich Phase 1

Markt + KOM

- A1 Raiba, Drogerie, Marktplatz
- A2 Haus Jochum, KOM-PLATZ
- A3 Dornbirner Sparkasse
- A4 Riedmann

alle Bereiche können über eine  
gemeinsame Tiefgarage verbunden  
sein.

B - Bereich Phase 2

Sozialzentrum - KIGA

- B1 Aufstockung, Erweiterung SZ
- B2 Absiedlung Friedhof  
Gemeinde, nur Urnen  
Kopfbau Verwertung
- B3 KIGA neu oder Verwertung

C - Bereich Phase 3

Dorfpark - private Bereiche

- C1 Areal Ebenhoch Verwertung  
Geschäfte, Wohnen
- C2 Areal Bodent, Nudescher  
Verwertung Geschäfte, WO.
- C3 "DORFPARK"
- C4 Kopfbau beim Dorfpark

D - Bereich Phase xy

Volksschule - Kirche

- D1 Schule statt Gemeindeamt
- D2 Absiedlung Friedhof  
Kirche, nur Urnenfriedhof  
Verwertung
- D3 "KIRCHPLATZ"
- D4 "DORFPLATZ"
- D4 Verwertung eh. Kaplanhaus

E - Bereich Phase xy

Randbereiche

- E1 Apotheke Spar Neudefinition
- E2 Schulsport- spielplätze

Auftraggeber

Gemeinde Altach  
Berkmannweg 2  
6844 Altach

**ARBEIT**

ArGe Raumplanung  
Hörburger - Kuëss

Architekten - Bregenz

Kontakt  
Ehregutaplatz 8 6900 Bregenz  
T 05574 42845 F 42845-4  
buero @ architektur-kuess.at  
Mitarbeiter L+S

Datum 12.06.2012

**K08**

M 1:2000  
0 50m

ENTWURF  
Masterplan

Städtebaul.  
Testentwurf  
(K08) 12.06.2012

in Arbeit

Auftraggeber

Gemeinde Altach  
Berkmannweg 2  
6844 Altach

ArGe Raumplanung  
Hörburger - Kuëss

Architekten - Bregenz  
Kontakt  
Ehregutaplatz 8 6900 Bregenz  
T 05574 / 42845 F 42845-4  
buero @ architektur-kuess.at

Datum: 02.07.2013  
10.07.2013

**M02**



Konzeptansätze - Testentwurf (2012)  
als Grundlage für den Masterplan Entwurf (2013)



Strassenraum  
Achstrasse  
Schweizerstr.

Neugestaltung  
Entschleunigung  
Rückbau  
Flaniermeile  
Boulevard  
"Shared space"  
Geschäftszone  
Begegnungszone  
Vorzonen

Legende

- wesentliche Zielvorstellungen
- Gebäudebestand
- Gebäude gemäß städtebaulicher Testentwurf
- Strassenraum Gestaltungsbereich
- Bezugnahme Strassenraum auf Umräumung

Auftraggeber

Gemeinde Altach  
Berkmannweg 2  
6844 Altach

ArGe Raumplanung  
Hörburger - Kuëss  
Architekten Bregenz

Kontakt  
Ehregutaplatz 8 6900 Bregenz  
T 05574 / 42845 F 42845-4  
buero @ architektur-kuess.at


Datum: 02.07.2013  
10.07.2013

Das "Gegenüber" des Kirchplatzes mit attraktiver Vorzone

Kreuzung als differenzierter Verkehrs- und Platzbereich gestaltet + Bezug zum Kirchpark

Sozialzentrum als Element der "Perlenkette" entlang der Strasse

Strassenraum mit engem Bezug zum Erweiterungsbereich Markt (Tiefgarage)

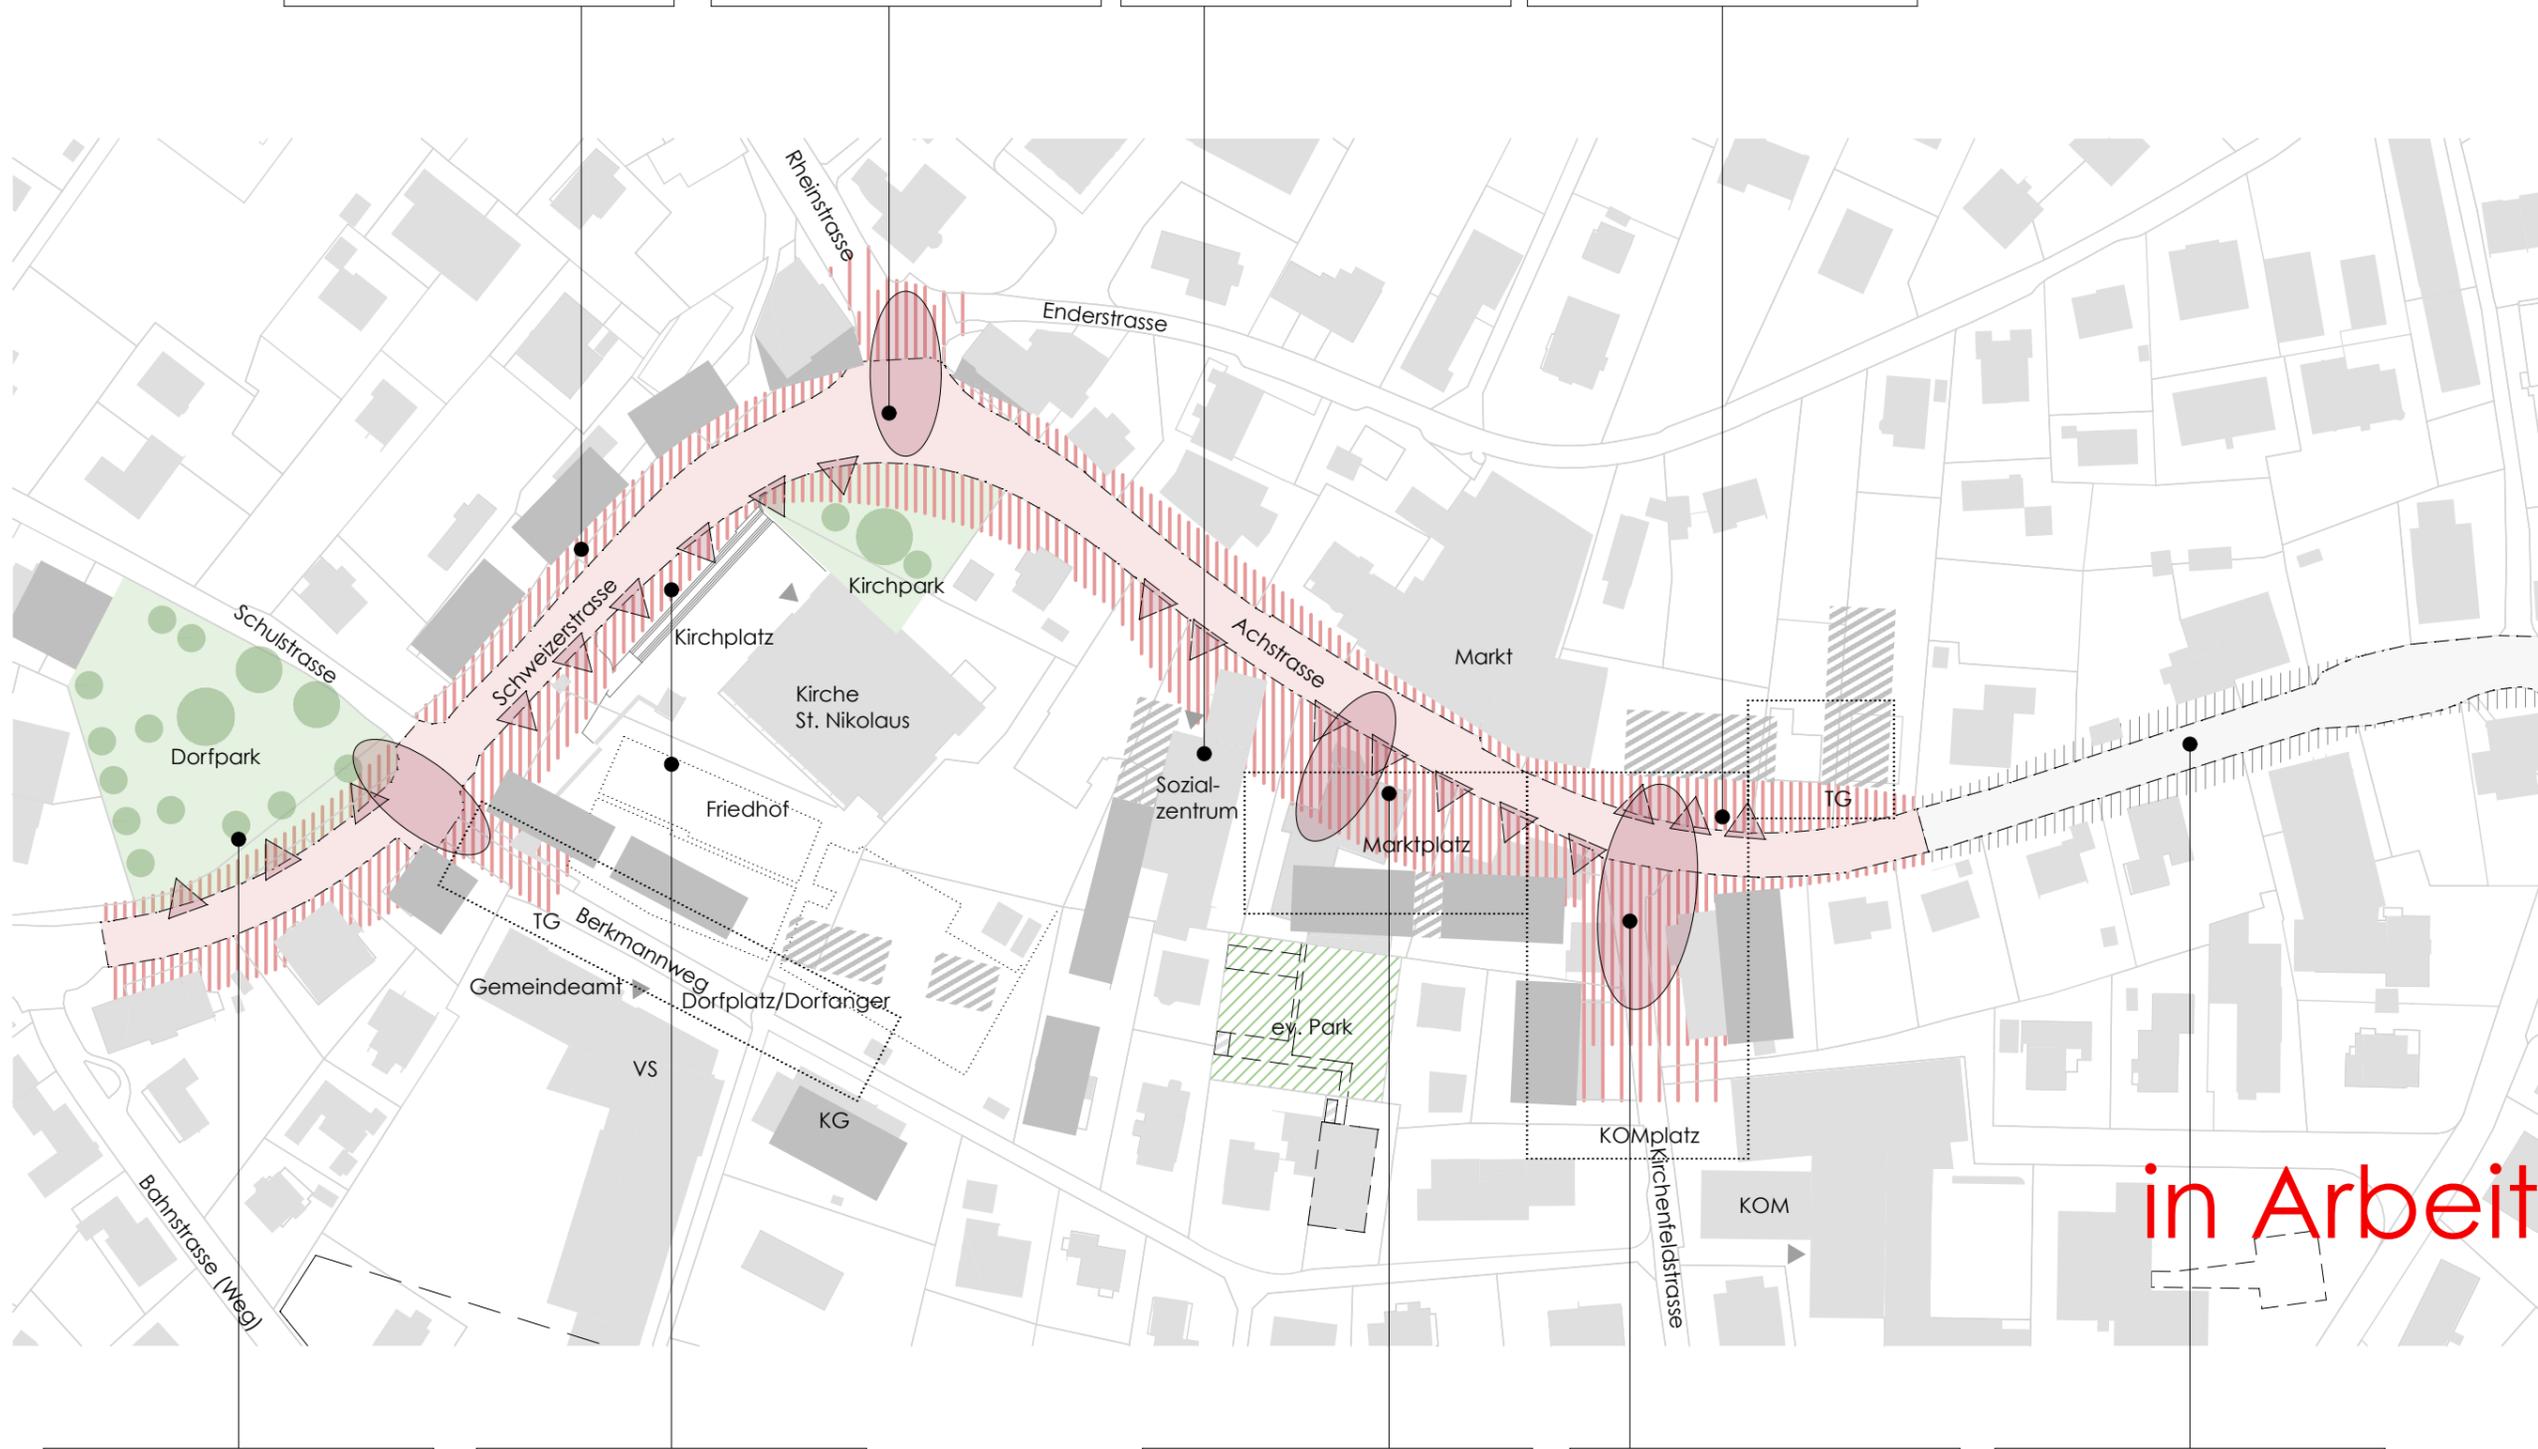

Strassenraum + Dorfpark in enger Beziehung

Strassenraum + Kirchenvorplatz + Friedhofsbereich

Marktplatz mit Begegnungszone (Tiefgarage)

Verknüpfung Strassenraum mit Verbindung zum KOM (Tiefgarage)

allenfalls Erweiterungsbereich

Realisierung über einen integrativen Gestaltungswettbewerb (Architektur, Freiraumplanung und Verkehrsplanung)

