



Infrastruktur



Ortsraumerweiterung

02 Parkdeck  
Multifunktionaler Platz

01 Welcome Terminal

Platzgestaltung Foyer 1:200

Lageplan Zukunftsbild M 1:500



Dienstleistung

Gesundheit  
und  
Freizeit

Freizeitzentrum

Solarschirm

04 Freizeitzentrum  
Parkdeck

03 Veranstaltungsbereich  
Eventuell Saal Parkdeck

Temporäre Land-  
schaftstribüne

A

A

Info

Foyer

Aussicht


Lourdes

Link  
Dorfbahn




Lichtlandschaft



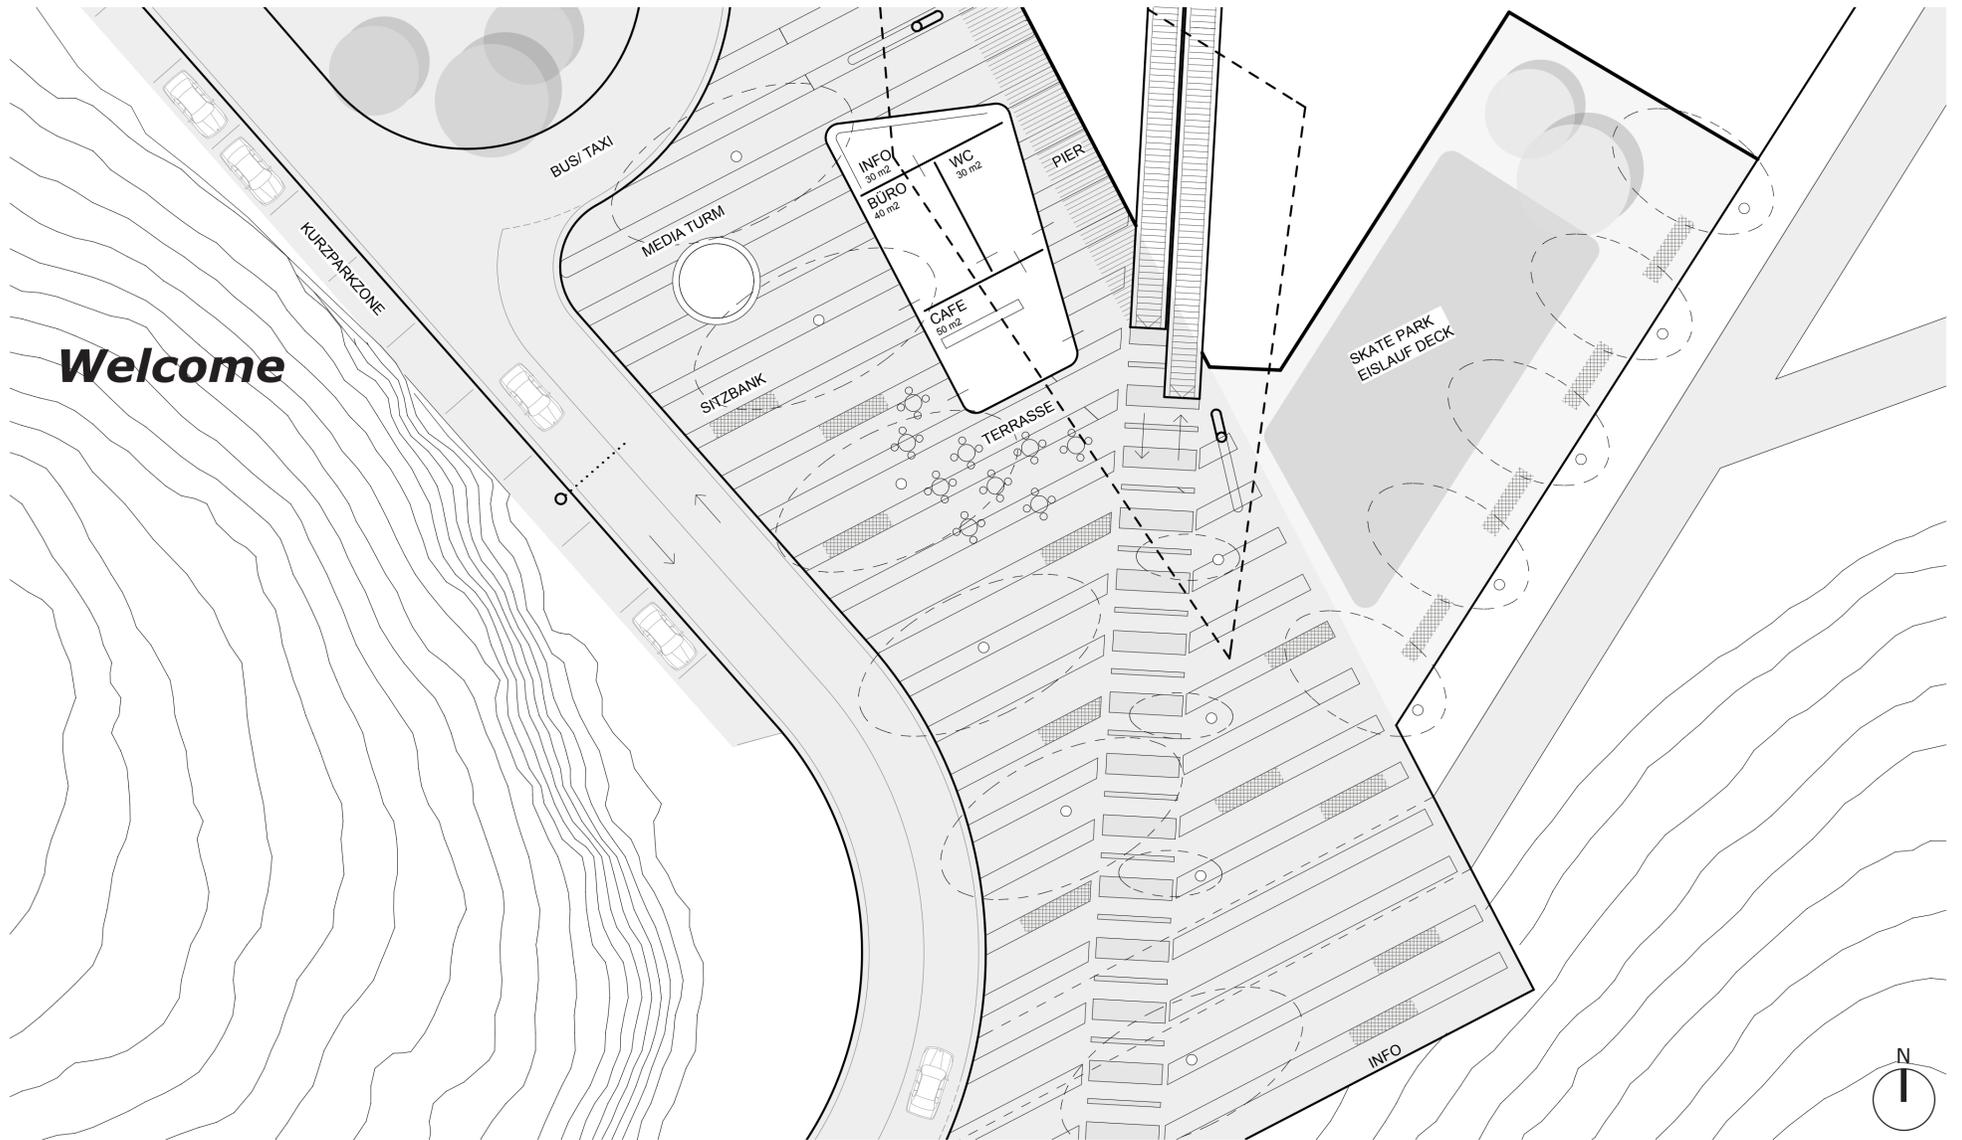

Platzgestaltung Foyer M 1:200

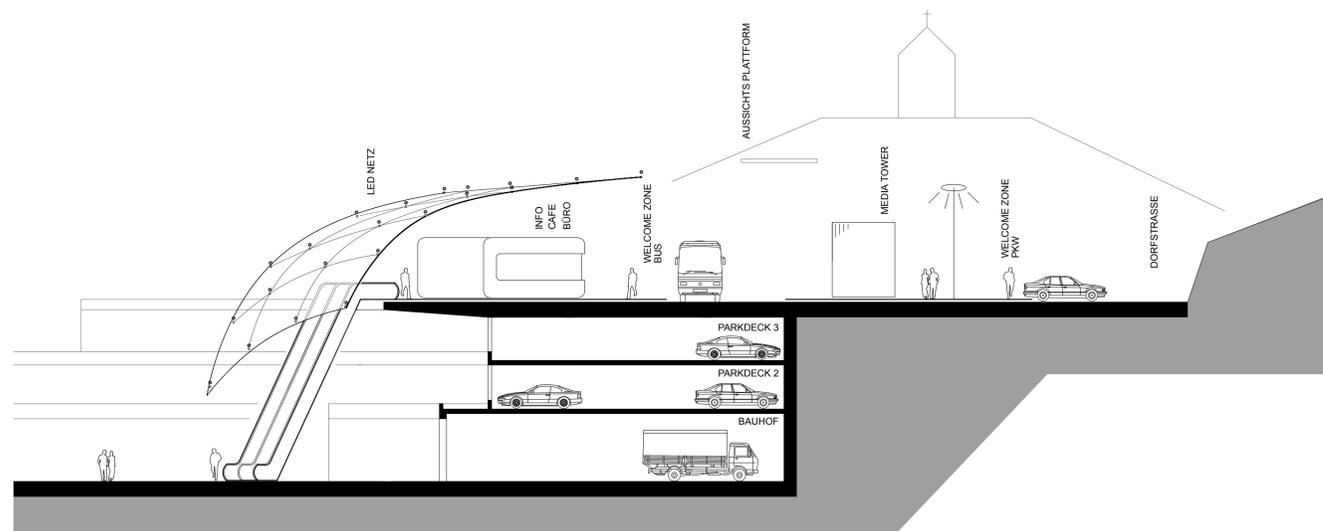

Schnitt AA Welcome-Terminal M 1:200

**Ortsraumerweiterung**

Die Welcome-Zone als ortsräumliches Foyer für Serfaus bildet die fußläufige Verbindung zur Dorfbahn und dem Erschließungsring. Die große Parkplatzfläche wird in Zonen eingeteilt und nimmt die Entwicklung in Etappen vorweg. Der Erschließungsring bildet die Grundstruktur für die Entwicklung mit überörtlichen Funktionen und bildet den Abschluß zur Landschaft. Eine erste Etappe könnte das Freizeitzentrum ergänzt mit Dienstleistung und Gesundheit. Die notwendigen Parkplatzflächen werden in einem darunterliegenden Parkdeck organisiert. Die Parkplatzfläche im Kernbereich wird als multifunktionaler Veranstaltungsbereich mehrfachgenutzt und kann in einer weiteren Etappe mit einem Saal ergänzt werden.

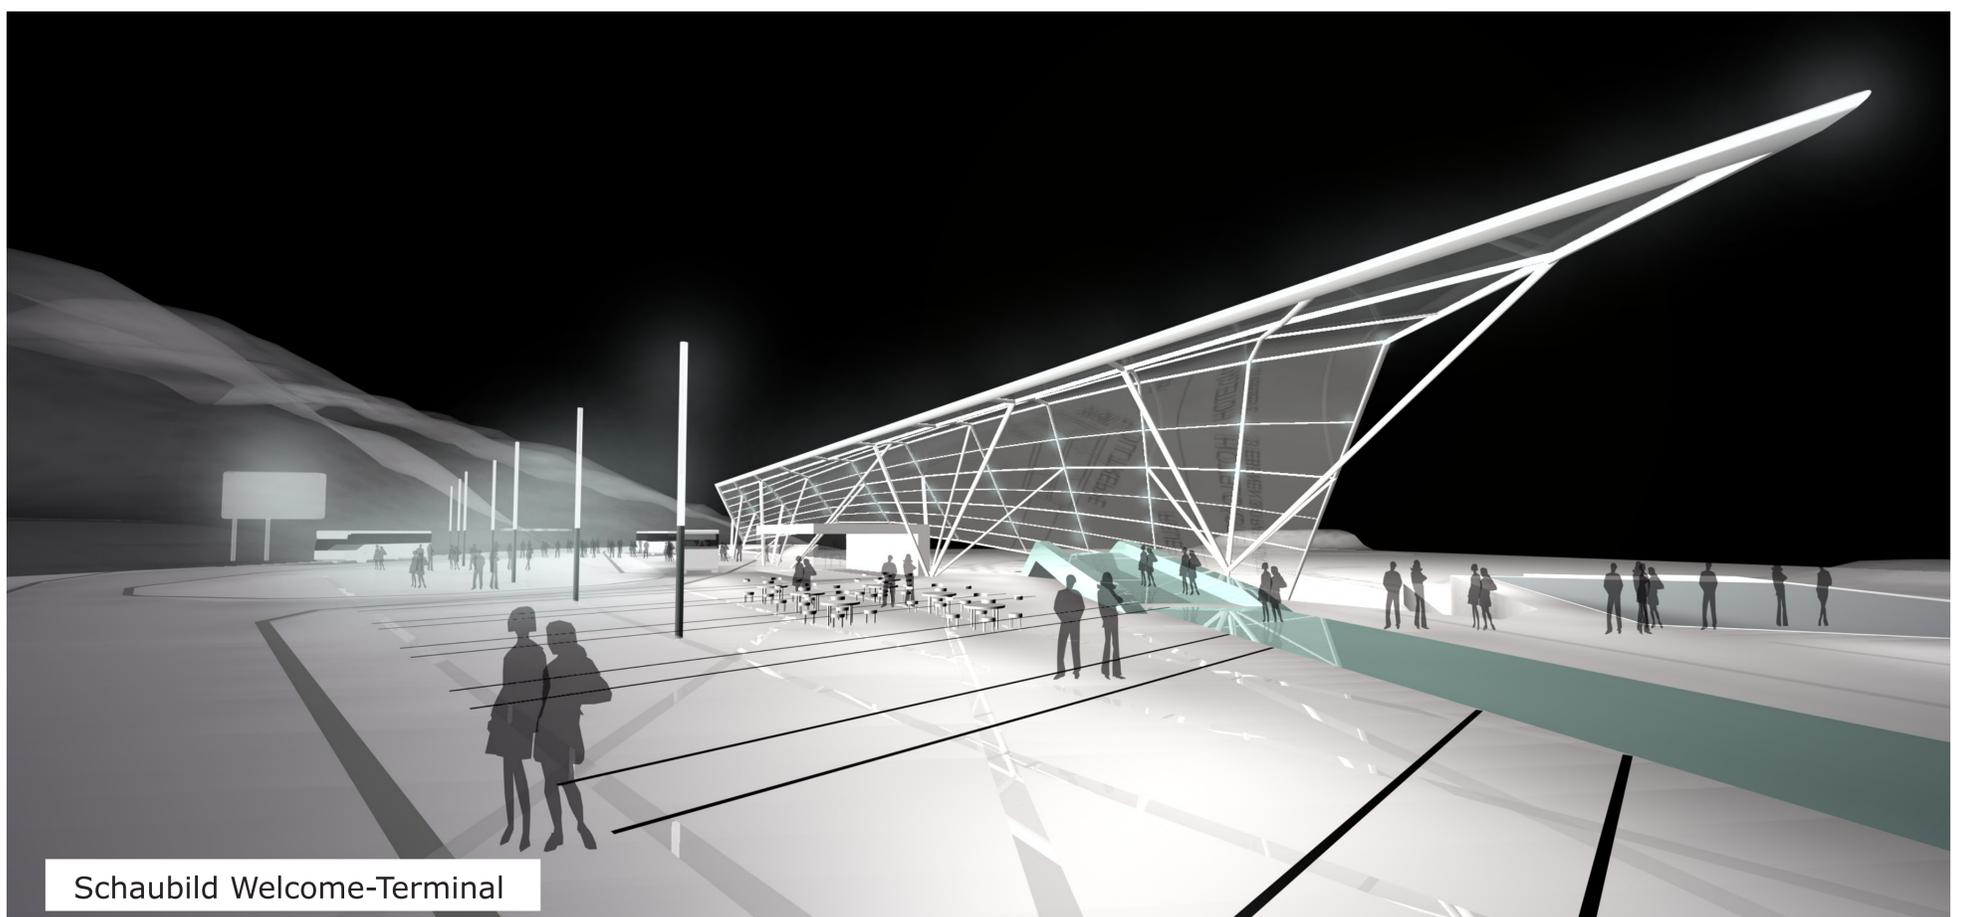


Schaubild Welcome-Terminal