





LAGEPLAN



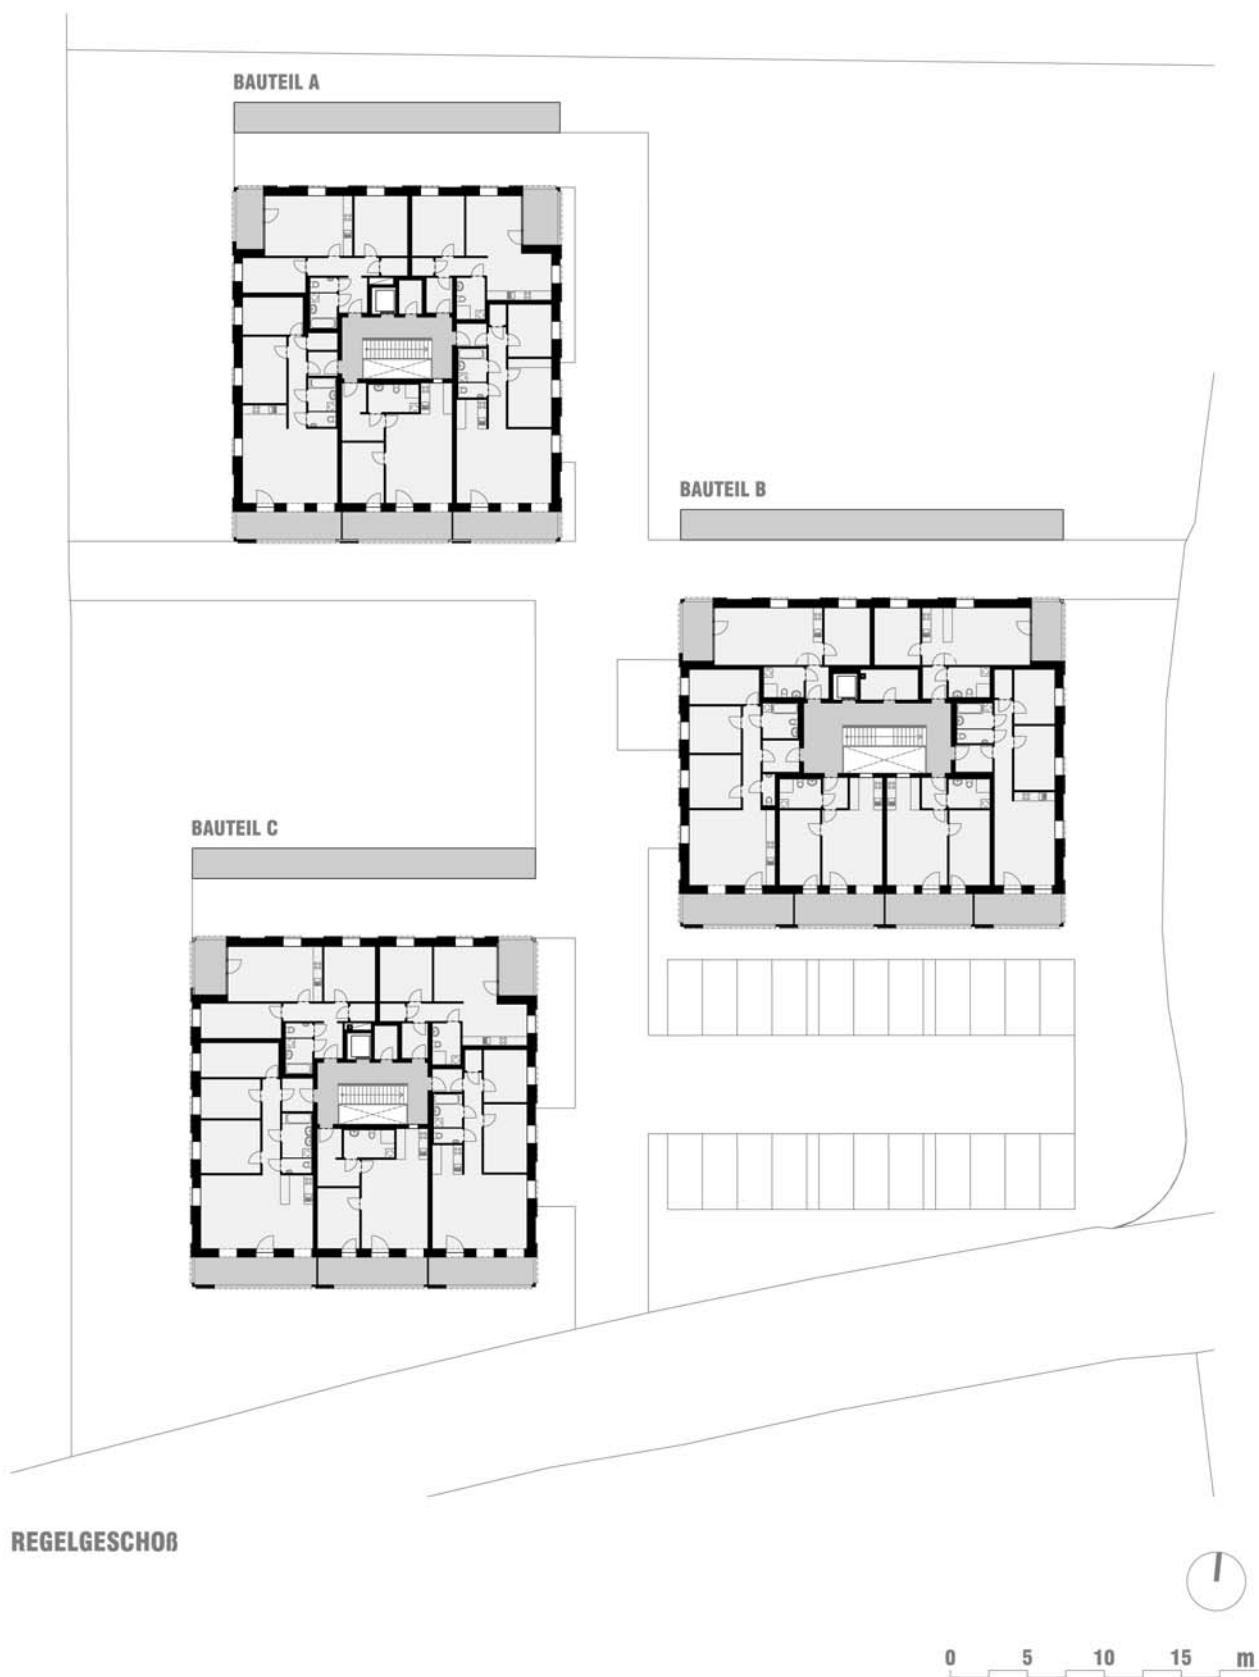

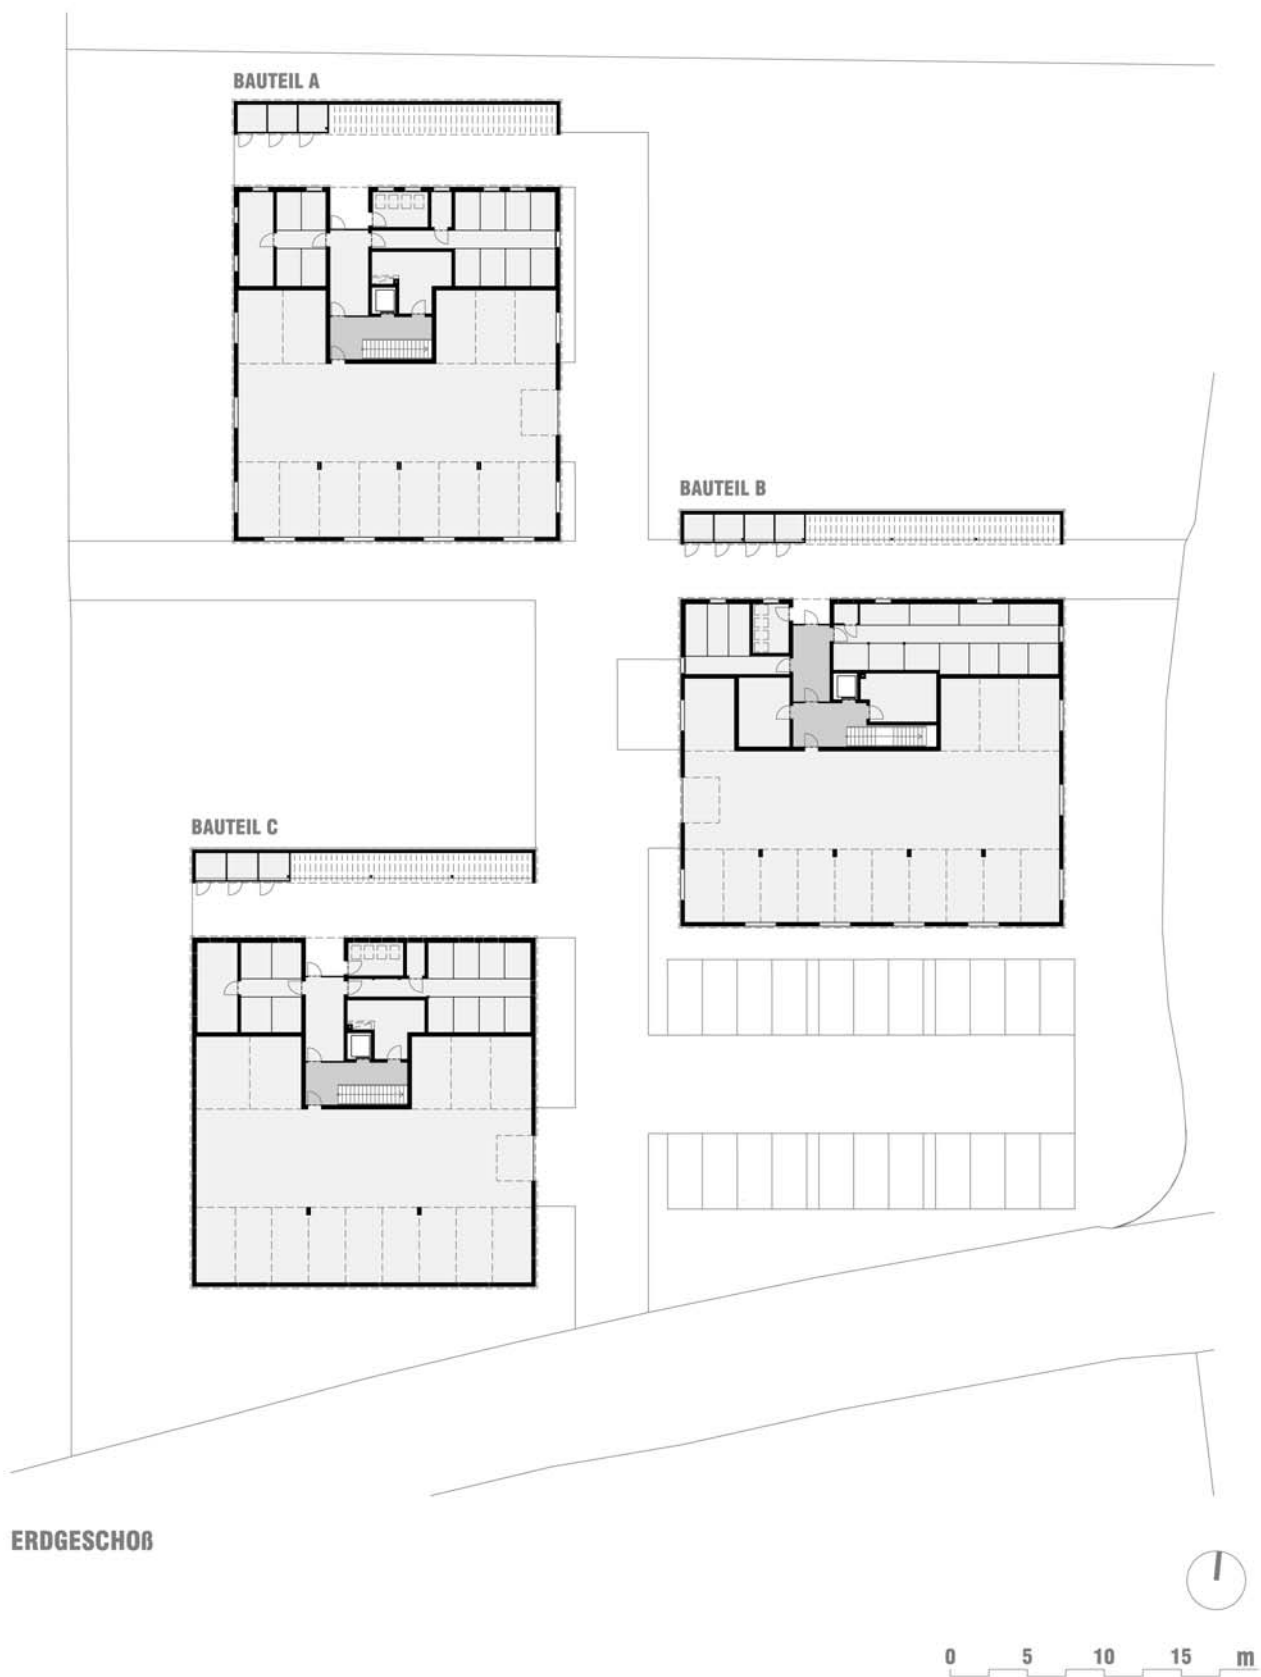


ERDGESCHOß



ANSICHT NORD




ANSICHT SÜD

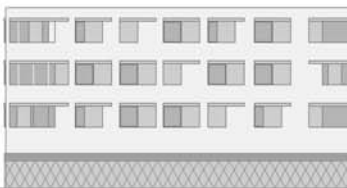


ANSICHT WEST



ANSICHT OST

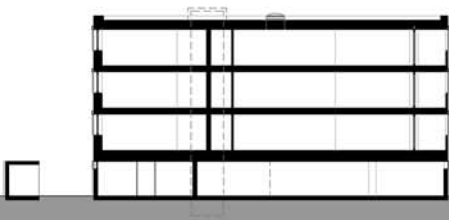

QUERSCHNITT (BAUTEIL A)

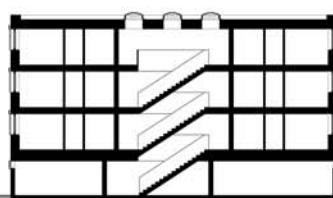

LÄNGSSCHNITT (BAUTEIL A)

0 5 10 15 m