

Orthofoto
Übersicht

Bestand


Inhalt:

- G-01 Lage im Stadtgebiet
Entfernungen
- G-02 Fotodokumentation
- G-03 Historische
Entwicklung
- G-04 Orthofoto Verkehr
- G-05 Lageplan
Flächen-Widmungspla
- G-06 Orthofoto
Grünraum/Dachformen
- G-07 Besitzverhältnisse
Geschoßzahlen
Techn. Infrastruktur
Gebäudenutzunge
- G-08 Entwurf Bebauungsplan
Schlachthaus / Bahnhof
- G-09 Gebäude FA. Masell
Grundriß
Ansichten / Schnitte
- G-10 Haus
Schlachthausstrasse
Dornbln
- A-01 Städtebauliche Analyse
- K-01 Konzept Var. 01
- K-02 Flächen-Widmungsplan
Umwidmungs-Vorschlag
- E-01 Empfehlung Var. 01
- E-02 Empfehlung Var. 02
- E-03 Empfehlung Var. 03
- E-04 Empfehlung Var. 04

Architekt DI Helmut Kuëss
Ehregutpl. 8 6900 Bregenz
T 05574 42845 F 42845-4
buero @ architektur-kuess.at

Bearb.: DI Manfred Koller
M.A. Joana Mendes

Datum: 17.09.2012

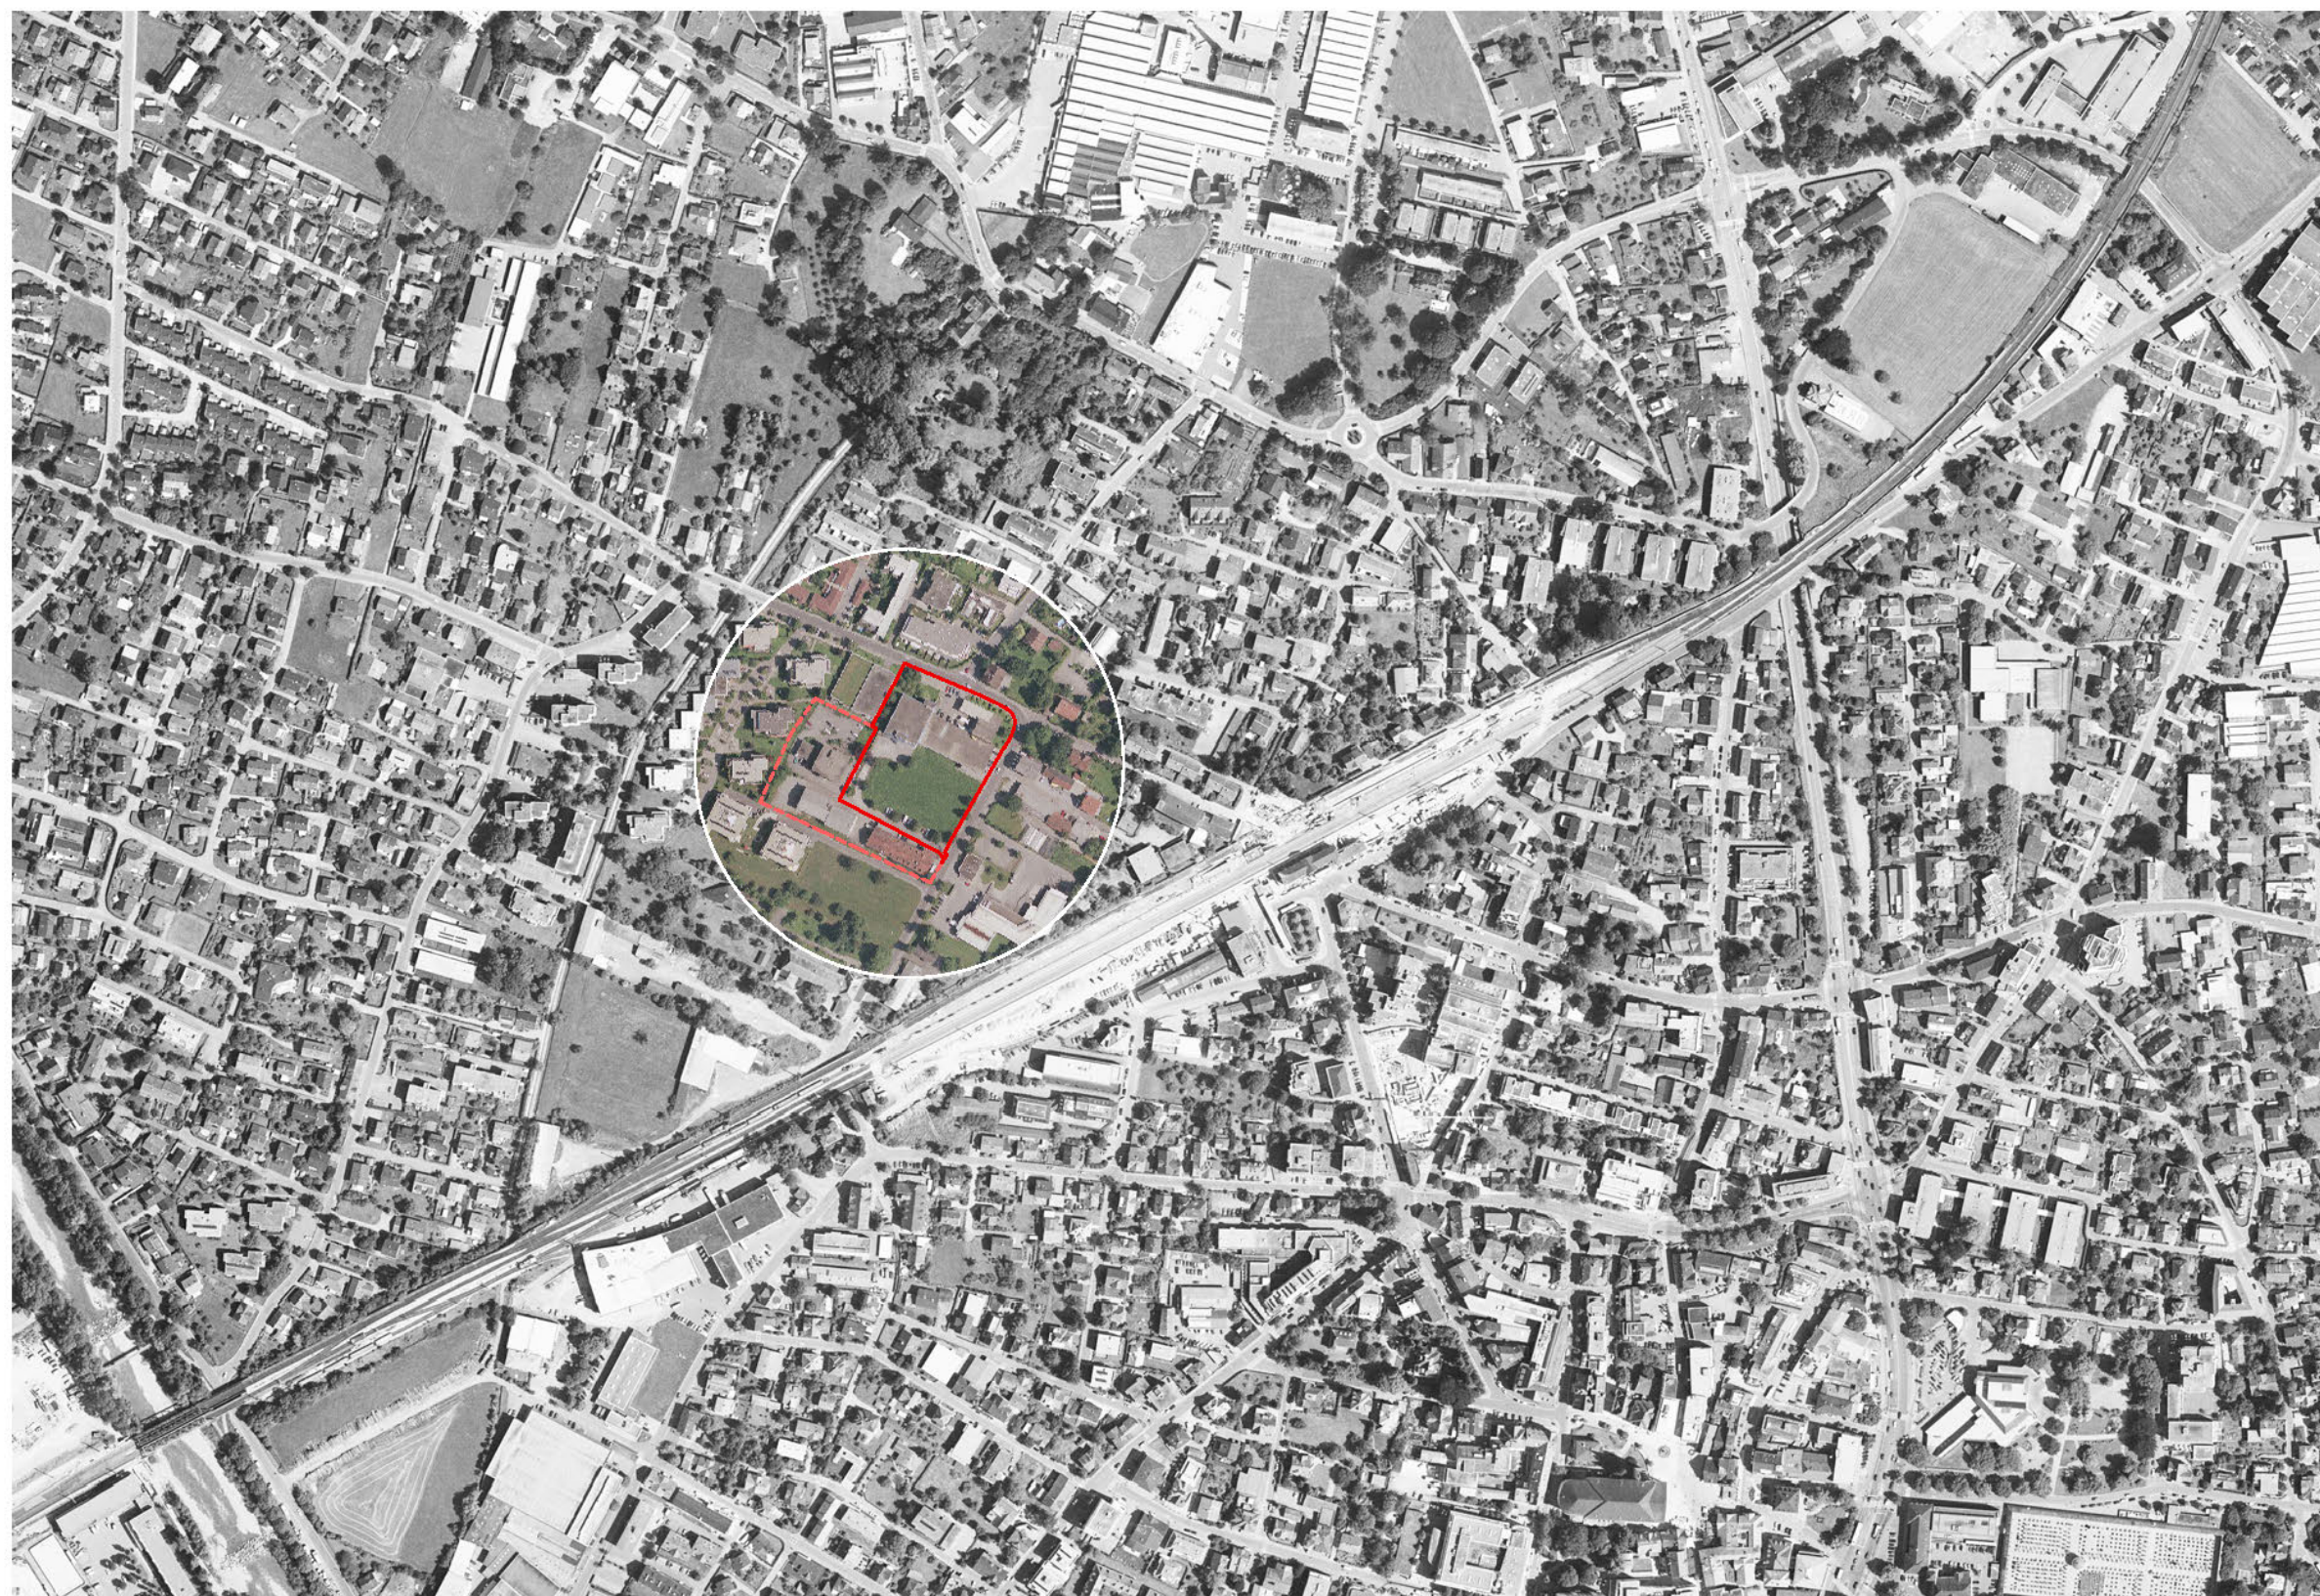

Orthofoto
Verkehr MIV
Verkehr ÖPNV

Bestand

Inhalt:
Orthofoto M 1:5000

Legende:

 Grundstücksgrenze
Philipp Mäser GmbH

 Anschlußbereich:
Areal Generali,
Areal Manfred Mäser,
Areal Klaus Ulmer
(Jugendhaus Vismut)


 Gemeindesstraße

 Landesstraße


 Marktplatz

 Bahnhof, ÖPNV

 ÖBB

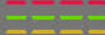 Stadtbus

 Fuss-/Rad
Weg Anbindung An
Bahnhof ÖPNV

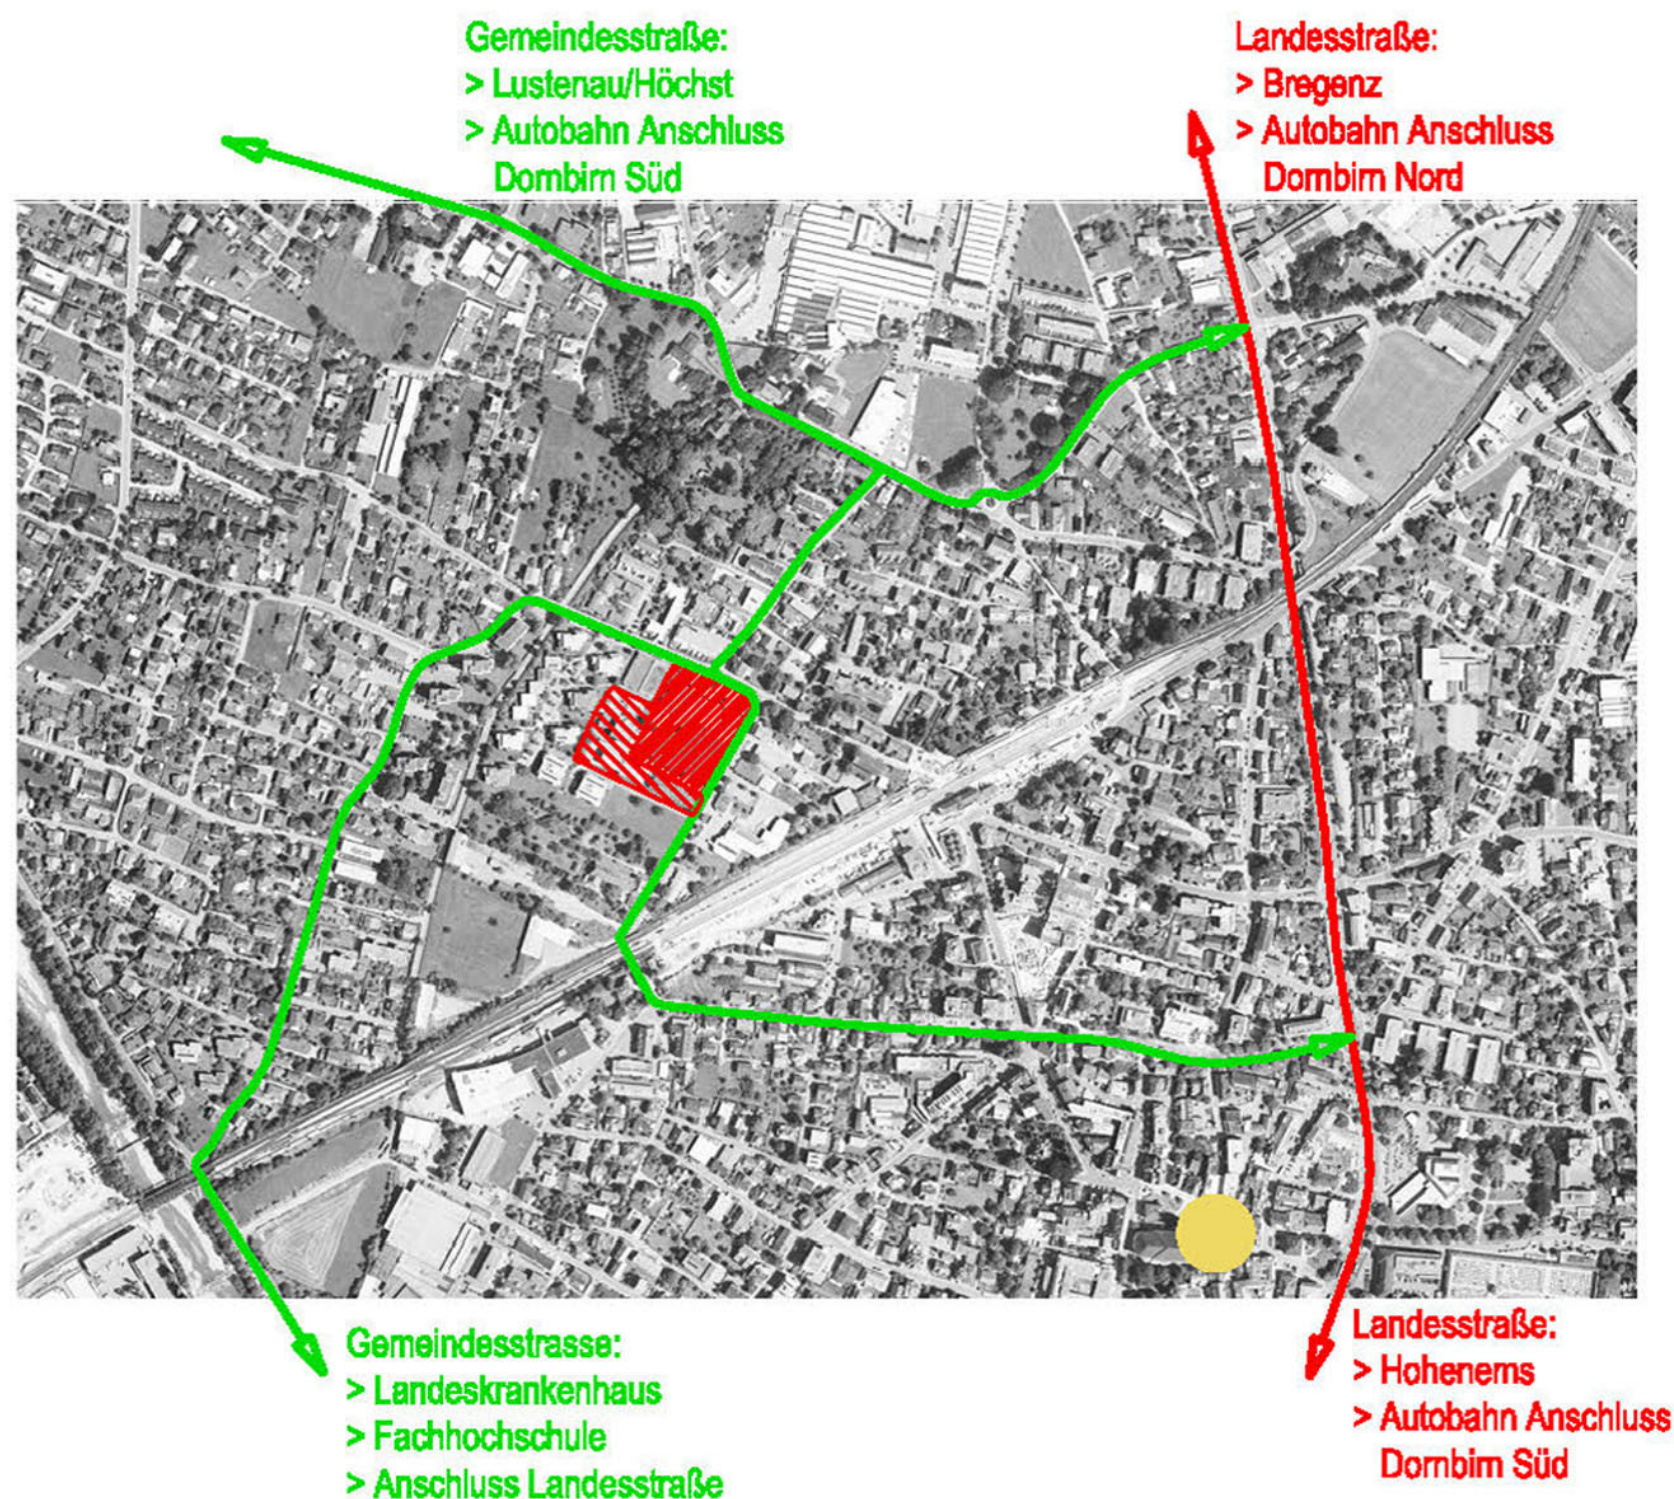

Orthofoto
Verkehr MIV
(Motorisierter Individual Verkehr)

Architekt DI Helmut Kuëss
Ehregutpl. 8 6900 Bregenz
T 05574 42845 F 42845-4
buero @ architektur-kuess.at

Bearb.: DI Manfred Koller
M.A. Joana Mendes

Datum: 17.09.2012

Orthofoto
Verkehr MIV
Verkehr ÖPNV

Bestand

Inhalt:
Orthofoto M 1:5000

Legende:

 Grundstücksgrenze
Philipp Mäser GmbH

 Anschlußbereich:
Areal Generali,
Areal Manfred Mäser,
Areal Klaus Ulmer
(Jugendhaus Vismut)

 Gemeindegasse

 Landesstraße

 Marktplatz

 Bahnhof, ÖPNV

 ÖBB


 Stadtbuss

 Fuss-/Rad
Weg Anbindung An
Bahnhof ÖPNV

Architekt DI Helmut Kuess
Ehregutpl. 8 6900 Bregenz
T 05574 42845 F 42845-4
buero @ architektur-kuess.at

Bearb.: DI Manfred Koller
M.A. Joana Mendes

Datum: 17.09.2012

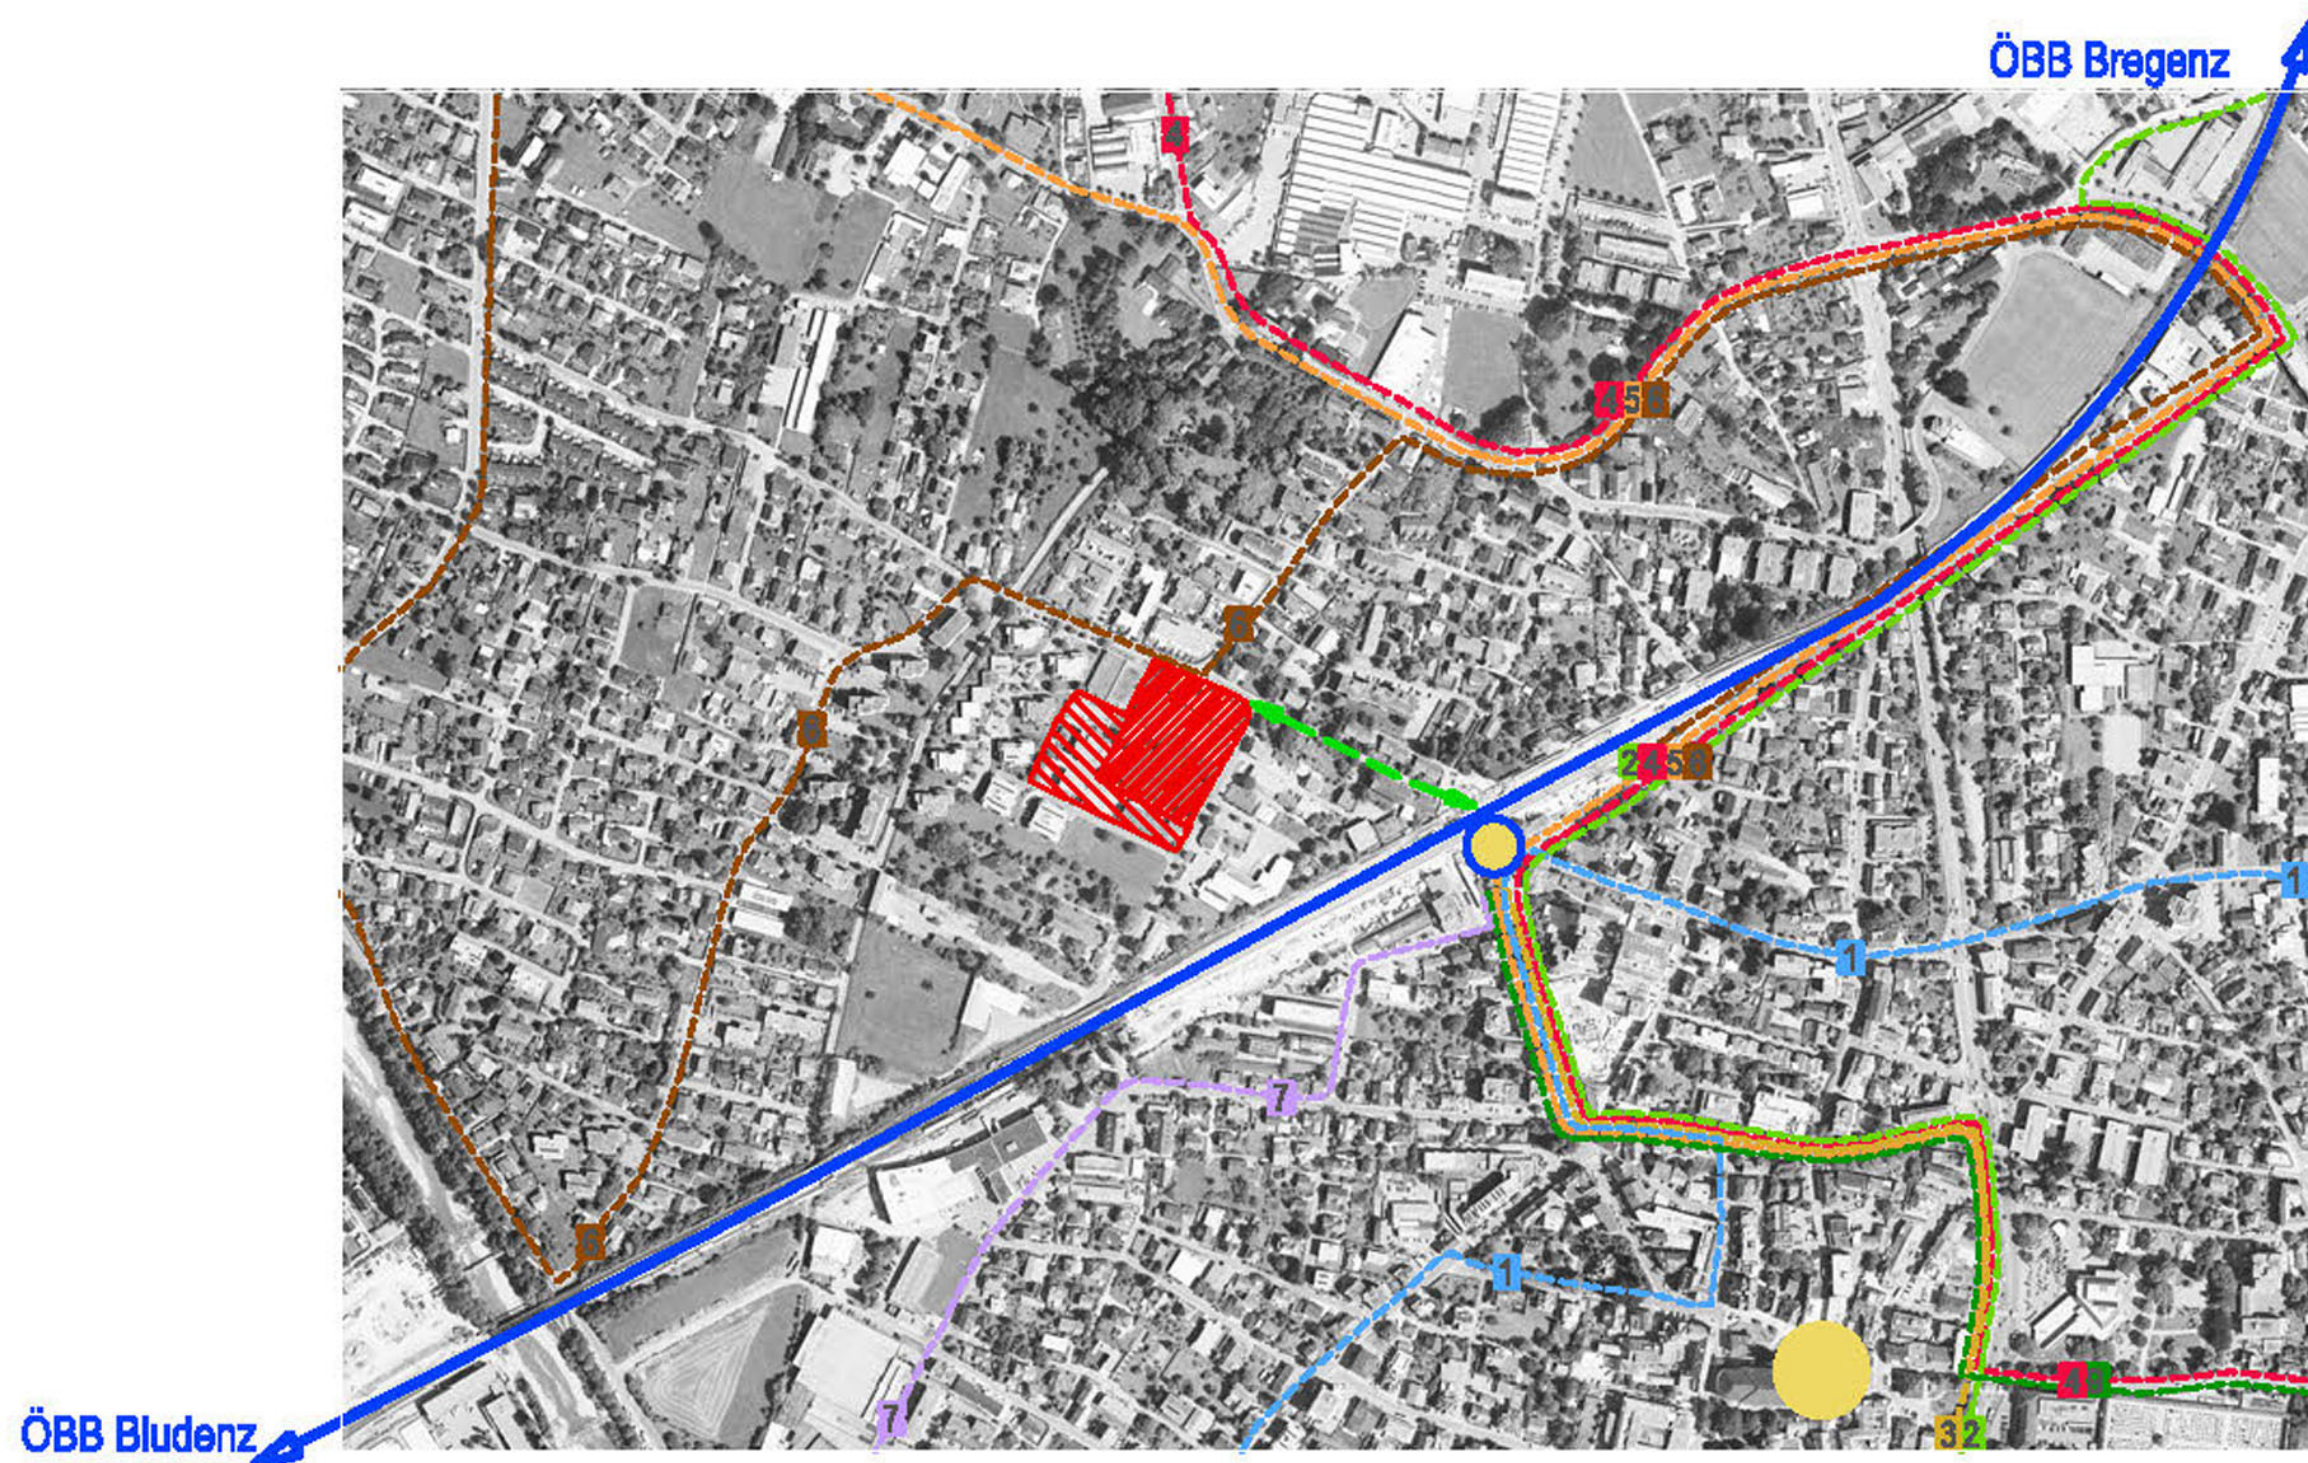

Orthofoto
Verkehr ÖPNV
(Öffentlicher-Personen-Nah-Verkehr)

Orthofoto
Grünraum
Dachformen
Bestand

Inhalt:
Orthofoto
Grünraum
Dachformen M 1:2000

Legende:

 Planungssperimeter
Philipp Mäser GmbH

 Anschlußbereich:
Areal Generali,
Areal Manfred Mäser,
Areal Klaus Ulmer
(Jugendhaus Vismut)

 Gebäude Flachdach


 Gebäude Steildach

 Befestigte Flächen

 Grünflächen

 Hochstämme

 Wasserflächen

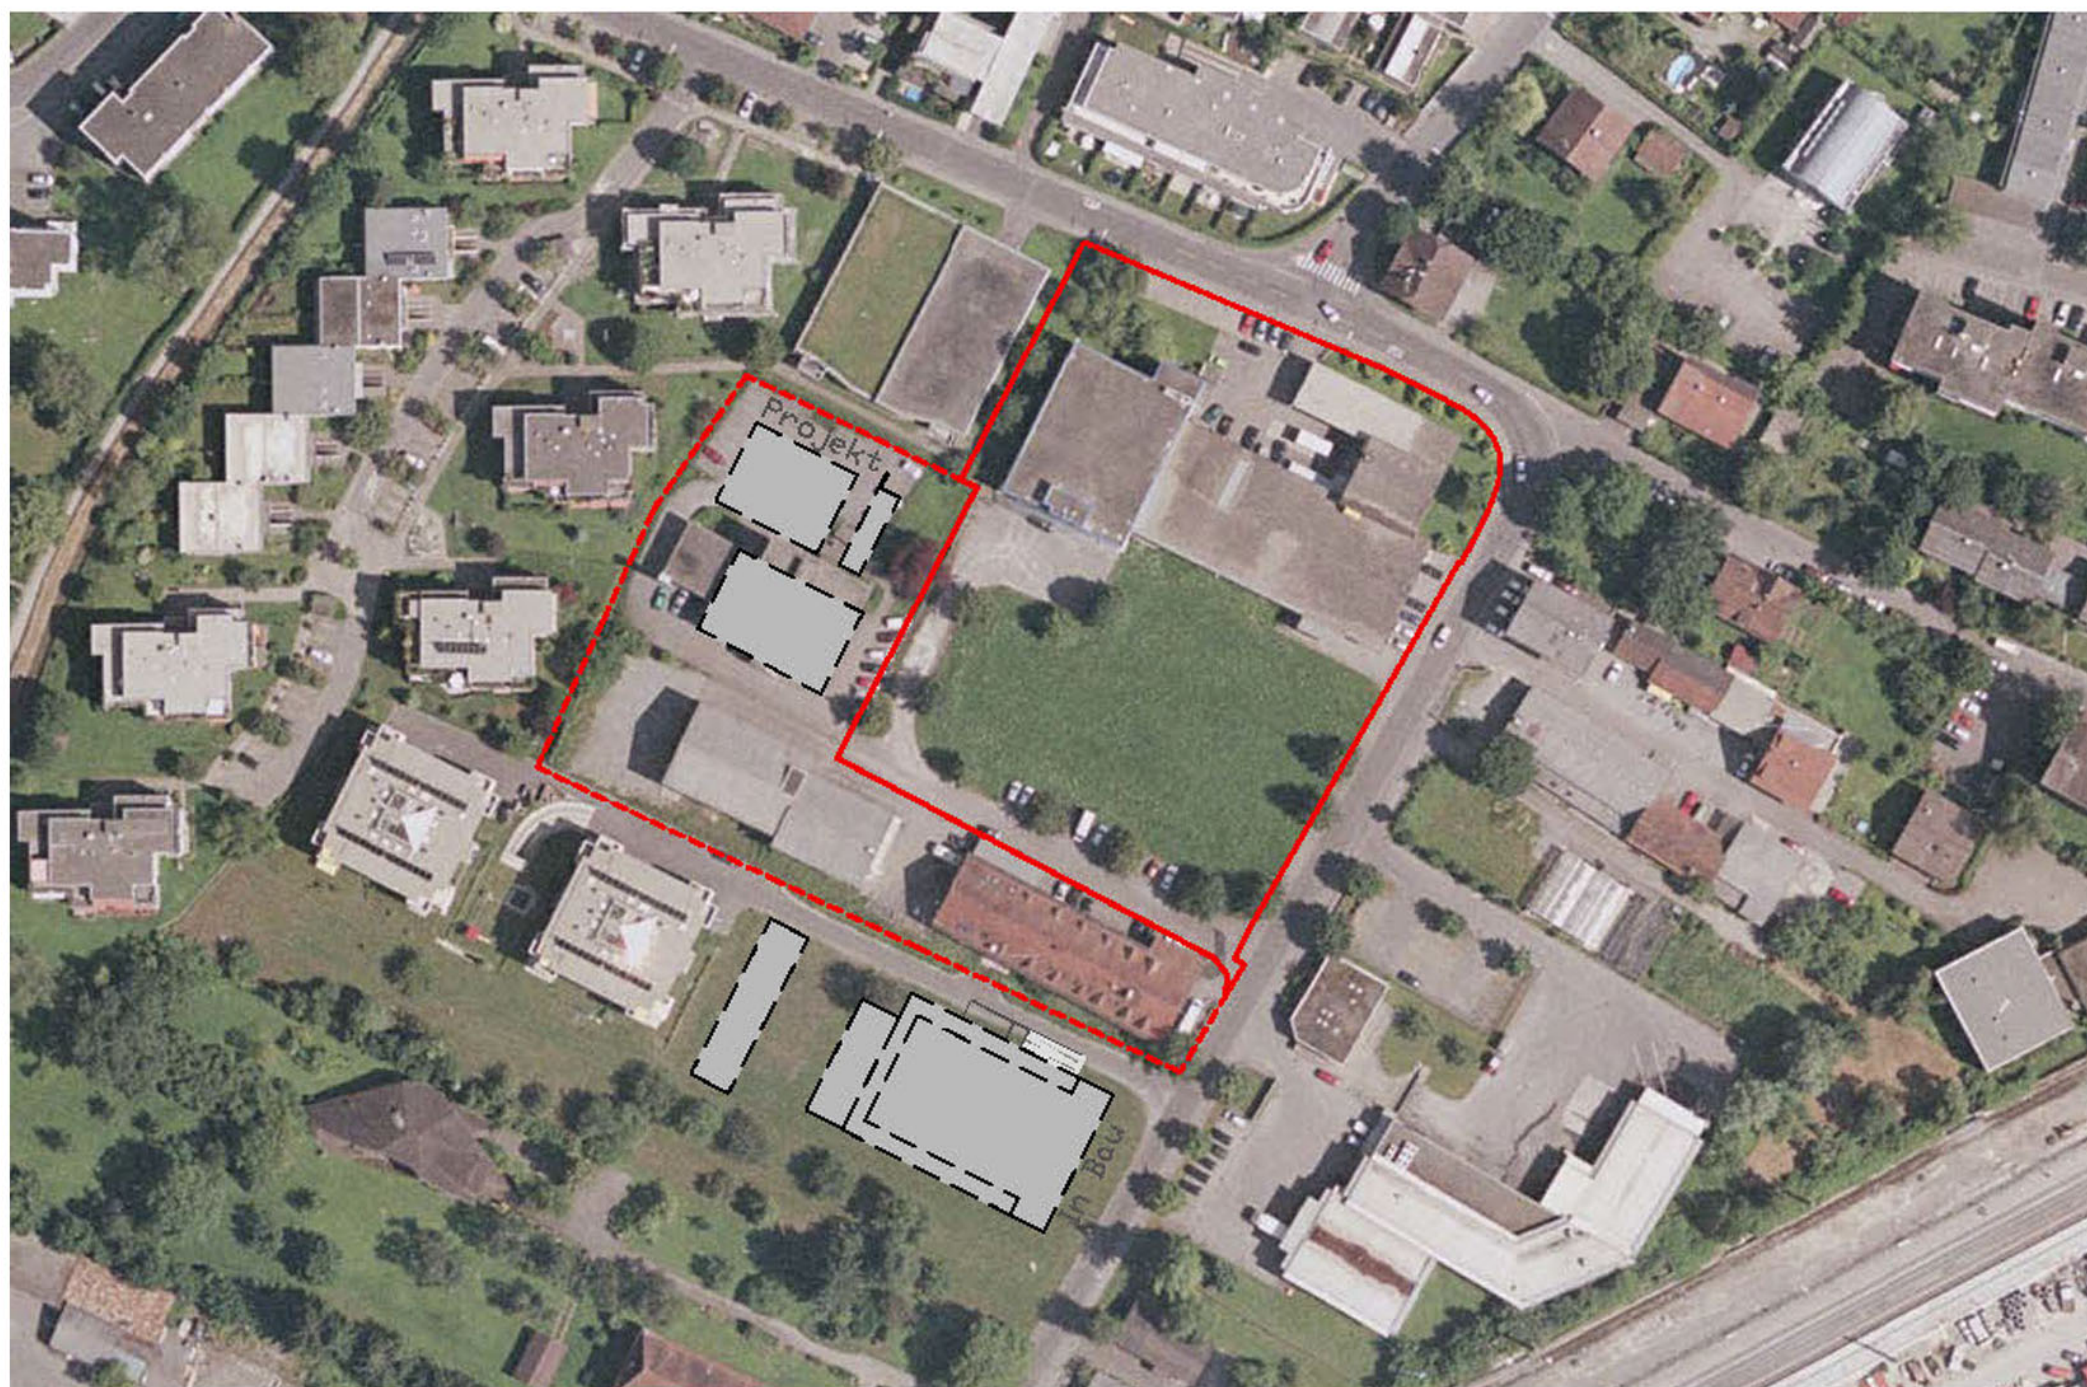

Orthofoto M 1:2000

Architekt DI Helmut Kuëss
Ehregutapl. 8 6900 Bregenz
T 05574 42845 F 42845-4
buero @ architektur-kuess.at

Bearb.: DI Manfred Koller
M.A. Joana Mendes

Datum: 17.09.2012

Orthofoto
Grünraum
Dachformen
Bestand

Inhalt:
Orthofoto
Grünraum
Dachformen M 1:2000

Legende:

Planungssperimeter
Philipp Mäser GmbH

Anschlußbereich:
Areal Generali,
Areal Manfred Mäser,
Areal Klaus Ulmer
(Jugendhaus Vismut)

Gebäude Flachdach


Gebäude Steildach

Befestigte Flächen

Grünflächen

Hochstämme

Wasserflächen

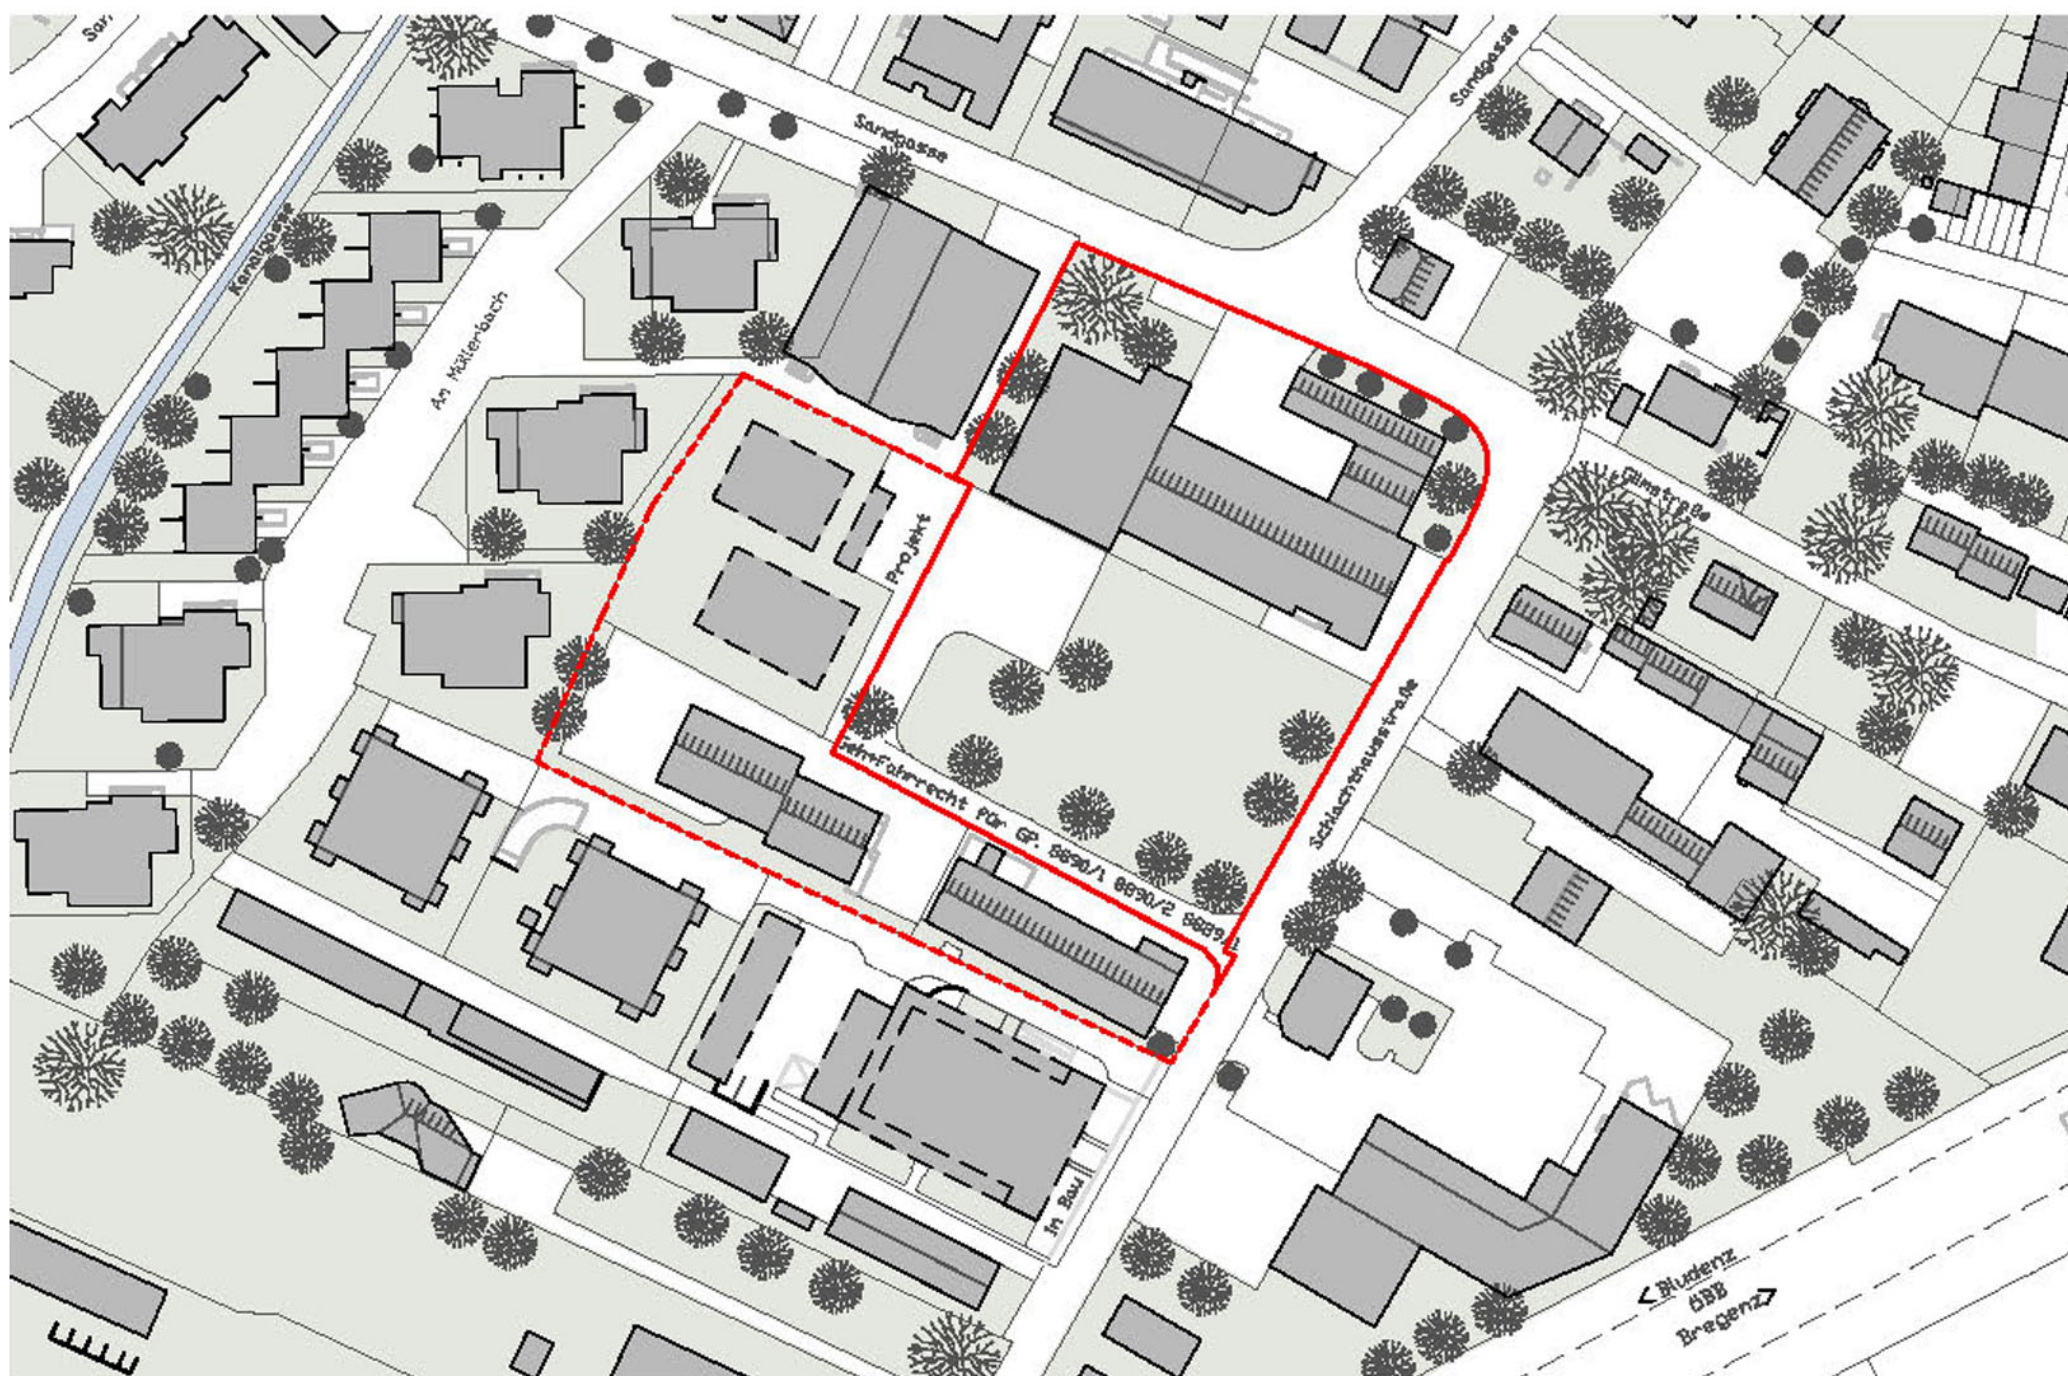

Grünraum
Dachformen M 1:2000

Architekt DI Helmut Kuëss
Ehregutpl. 8 6900 Bregenz
T 05574 42845 F 42845-4
buero @ architektur-kuess.at

Bearb.: DI Manfred Koller
M.A. Joana Mendes

Datum: 17.09.2012