


Ansichten
West, Süd

Inhalt:
Ansichten M 1:100

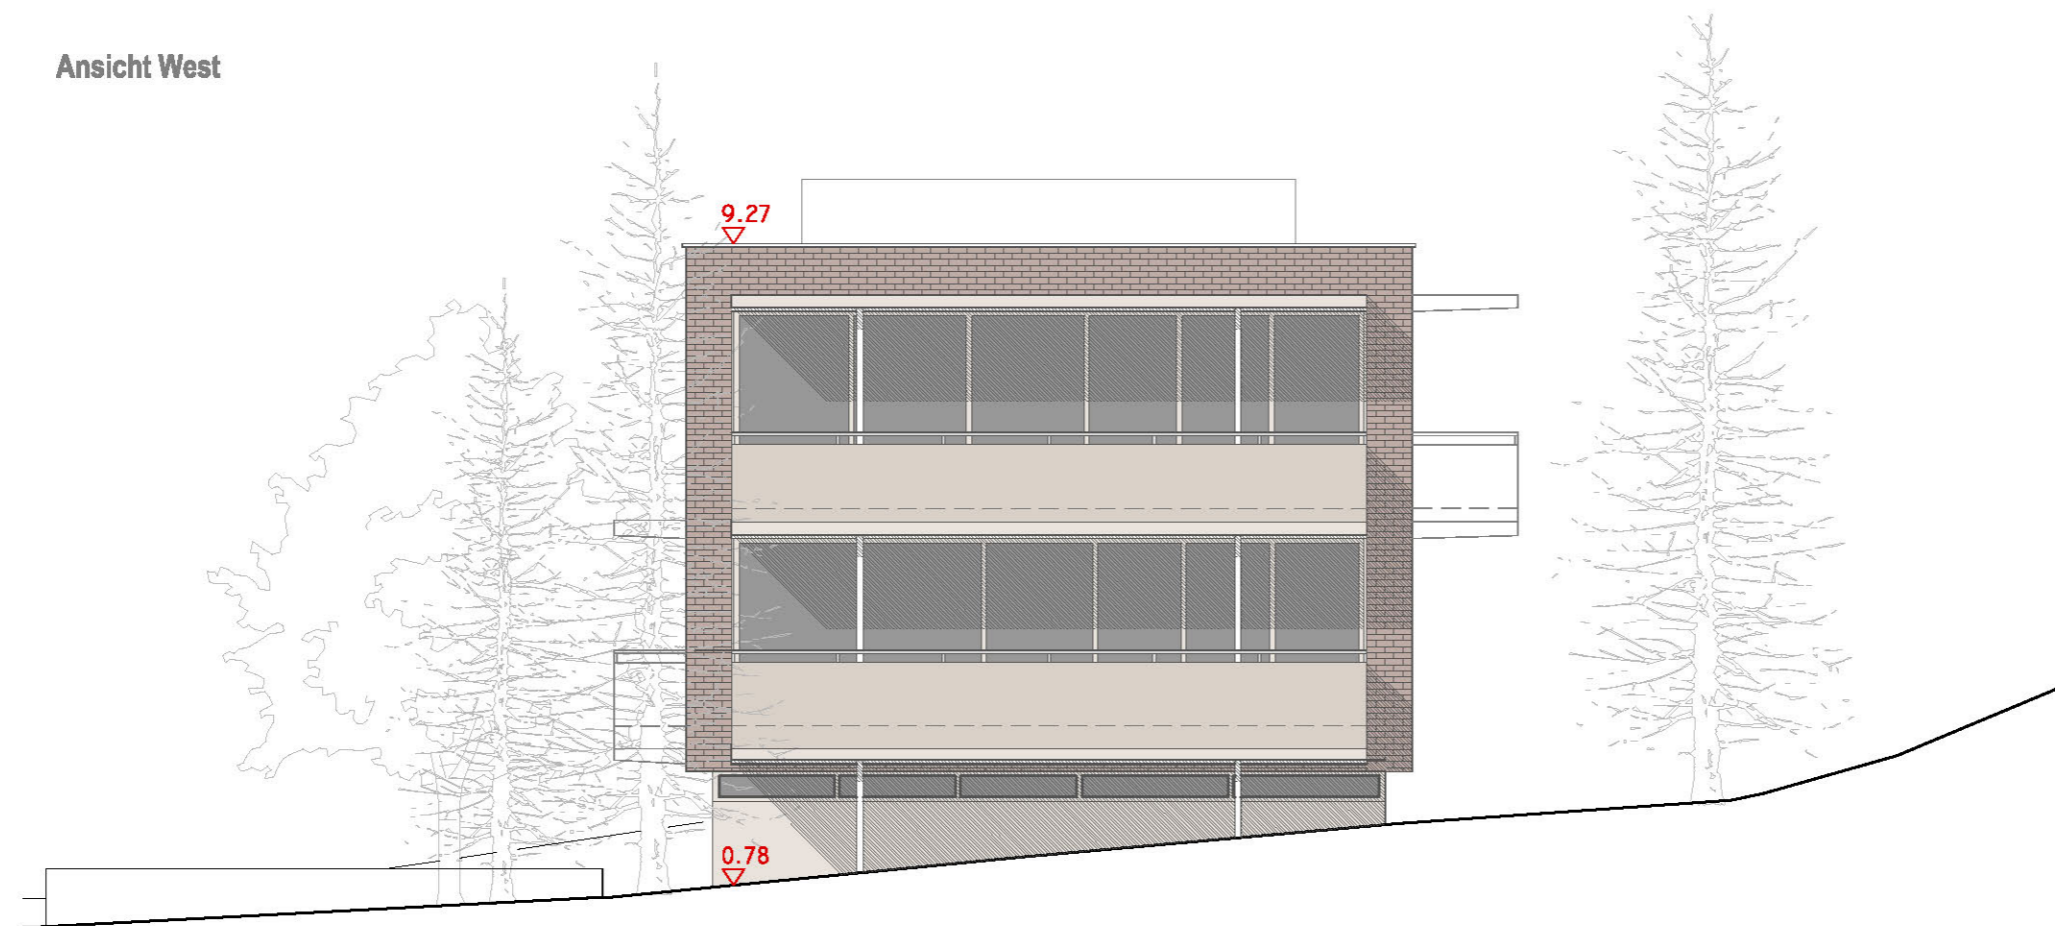

Ansicht West




Ansicht Süd

Architekt DI Helmut Kuëss
Ehregutapl. 8 6900 Bregenz
T 05574 42845 F 42845-4
buero @ architektur-kuess.at

Bearb.: DI Manfred Koller
M.A. Joana Mendes
Datum: 20.02.2013
File: be-01



Ansicht Ost

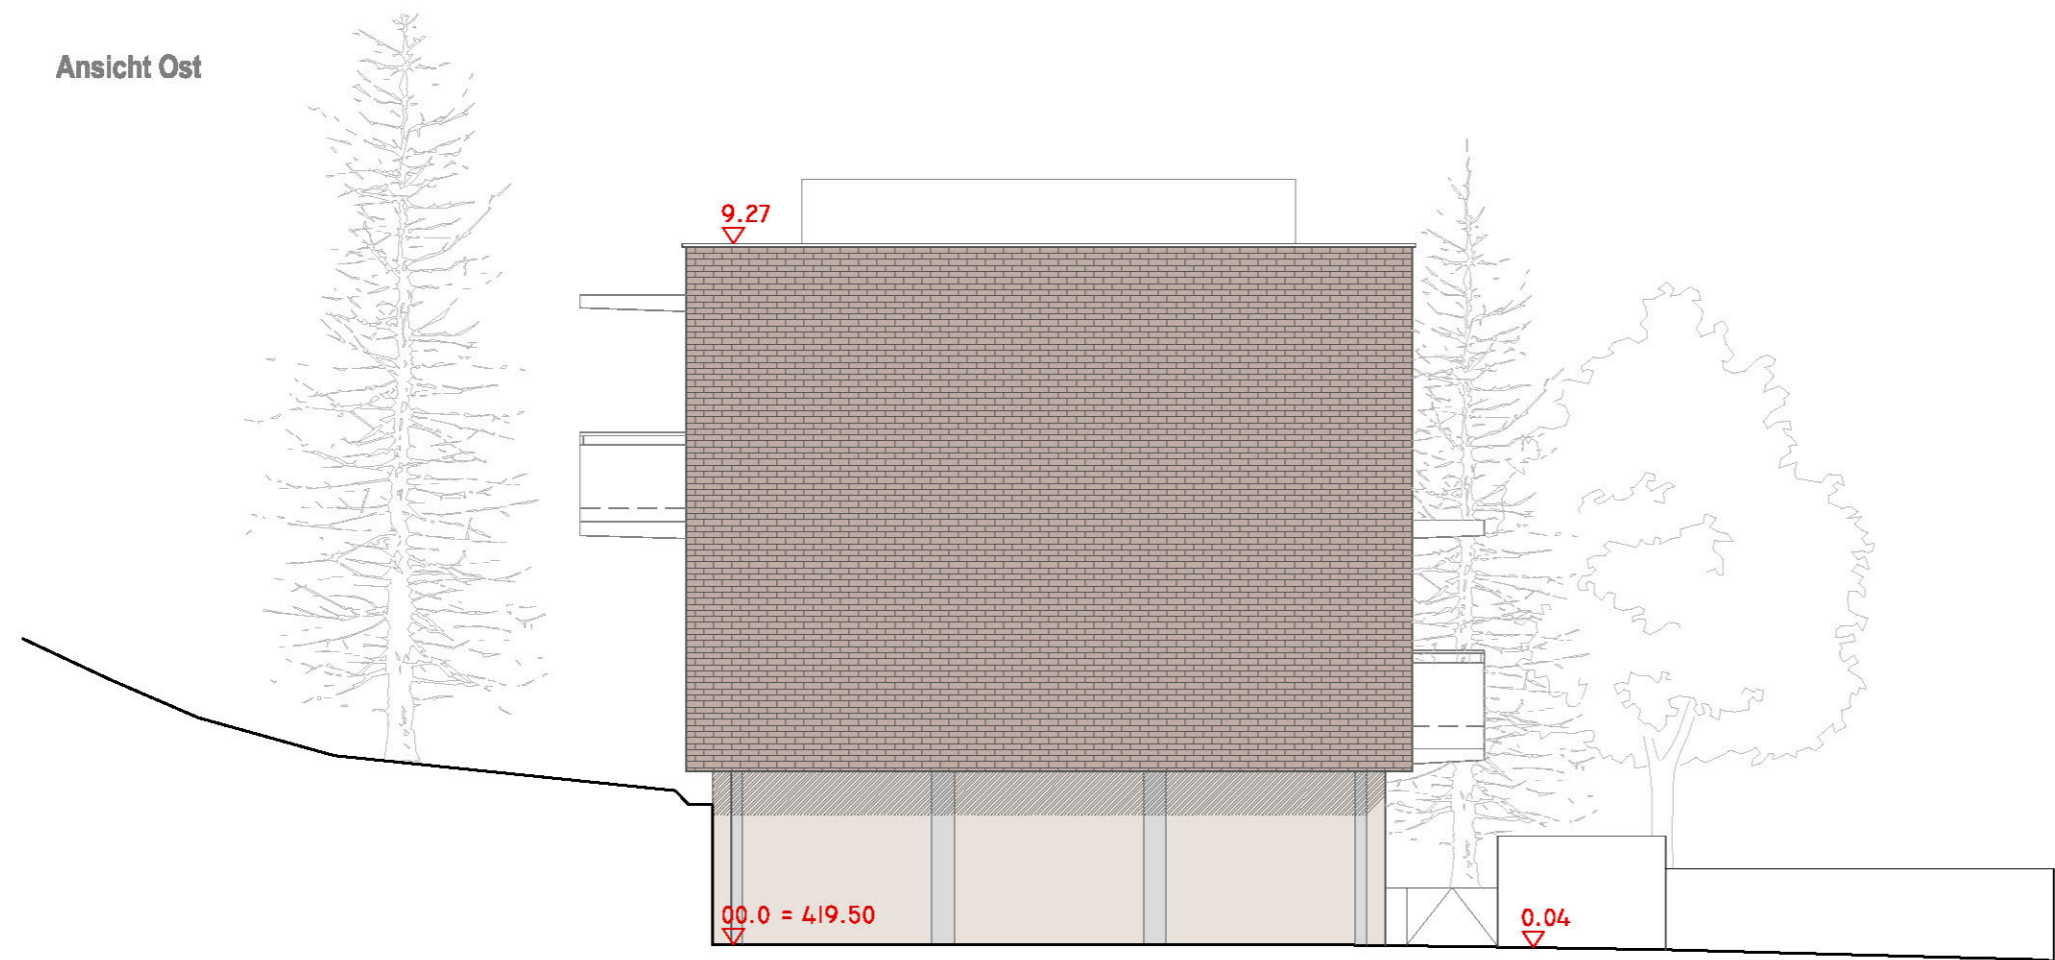

Ansicht Nord

Architekt DI Helmut Kuëss
Ehregutapl. 8 6900 Bregenz
T 05574 42845 F 42845-4
buero @ architektur-kuess.at

Bearb.: DI Manfred Koller
M.A. Joana Mendes

Datum: 20.02.2013

File: be-01