



0 20 40 60 m

M 1:2000



Lageplan



Erdgeschoss

Grundrisse

1. und 2. Obergeschoss

Grundrisse






Dachgeschoss

Grundrisse

Untergeschoss

Grundrisse

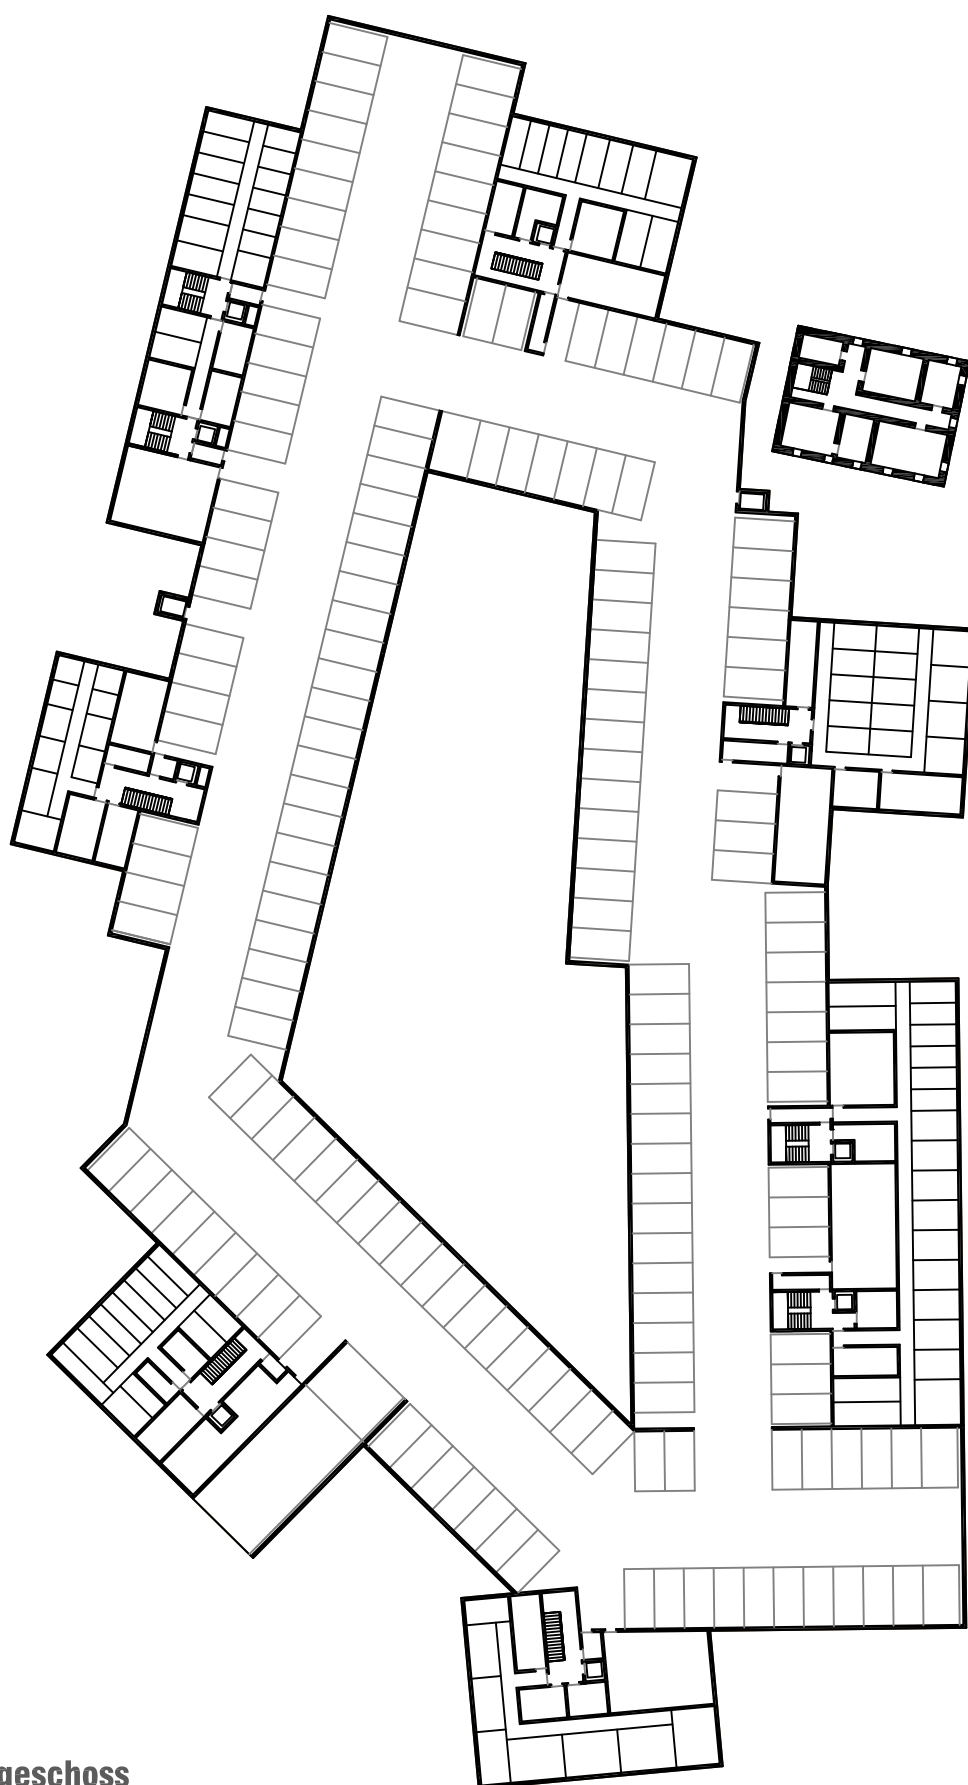

0 5 10 15 m



Ansichten und Schnitte

0 5 10 15 m

