



Neue Spielstätte FC Lustenau 1907 _ **Wiesenrain**
Konzeptstudie


M 1:2000

0 100m



ArGe Architekten Hörburger - Kuëss,
Bregenz 10.02.2014

1/8

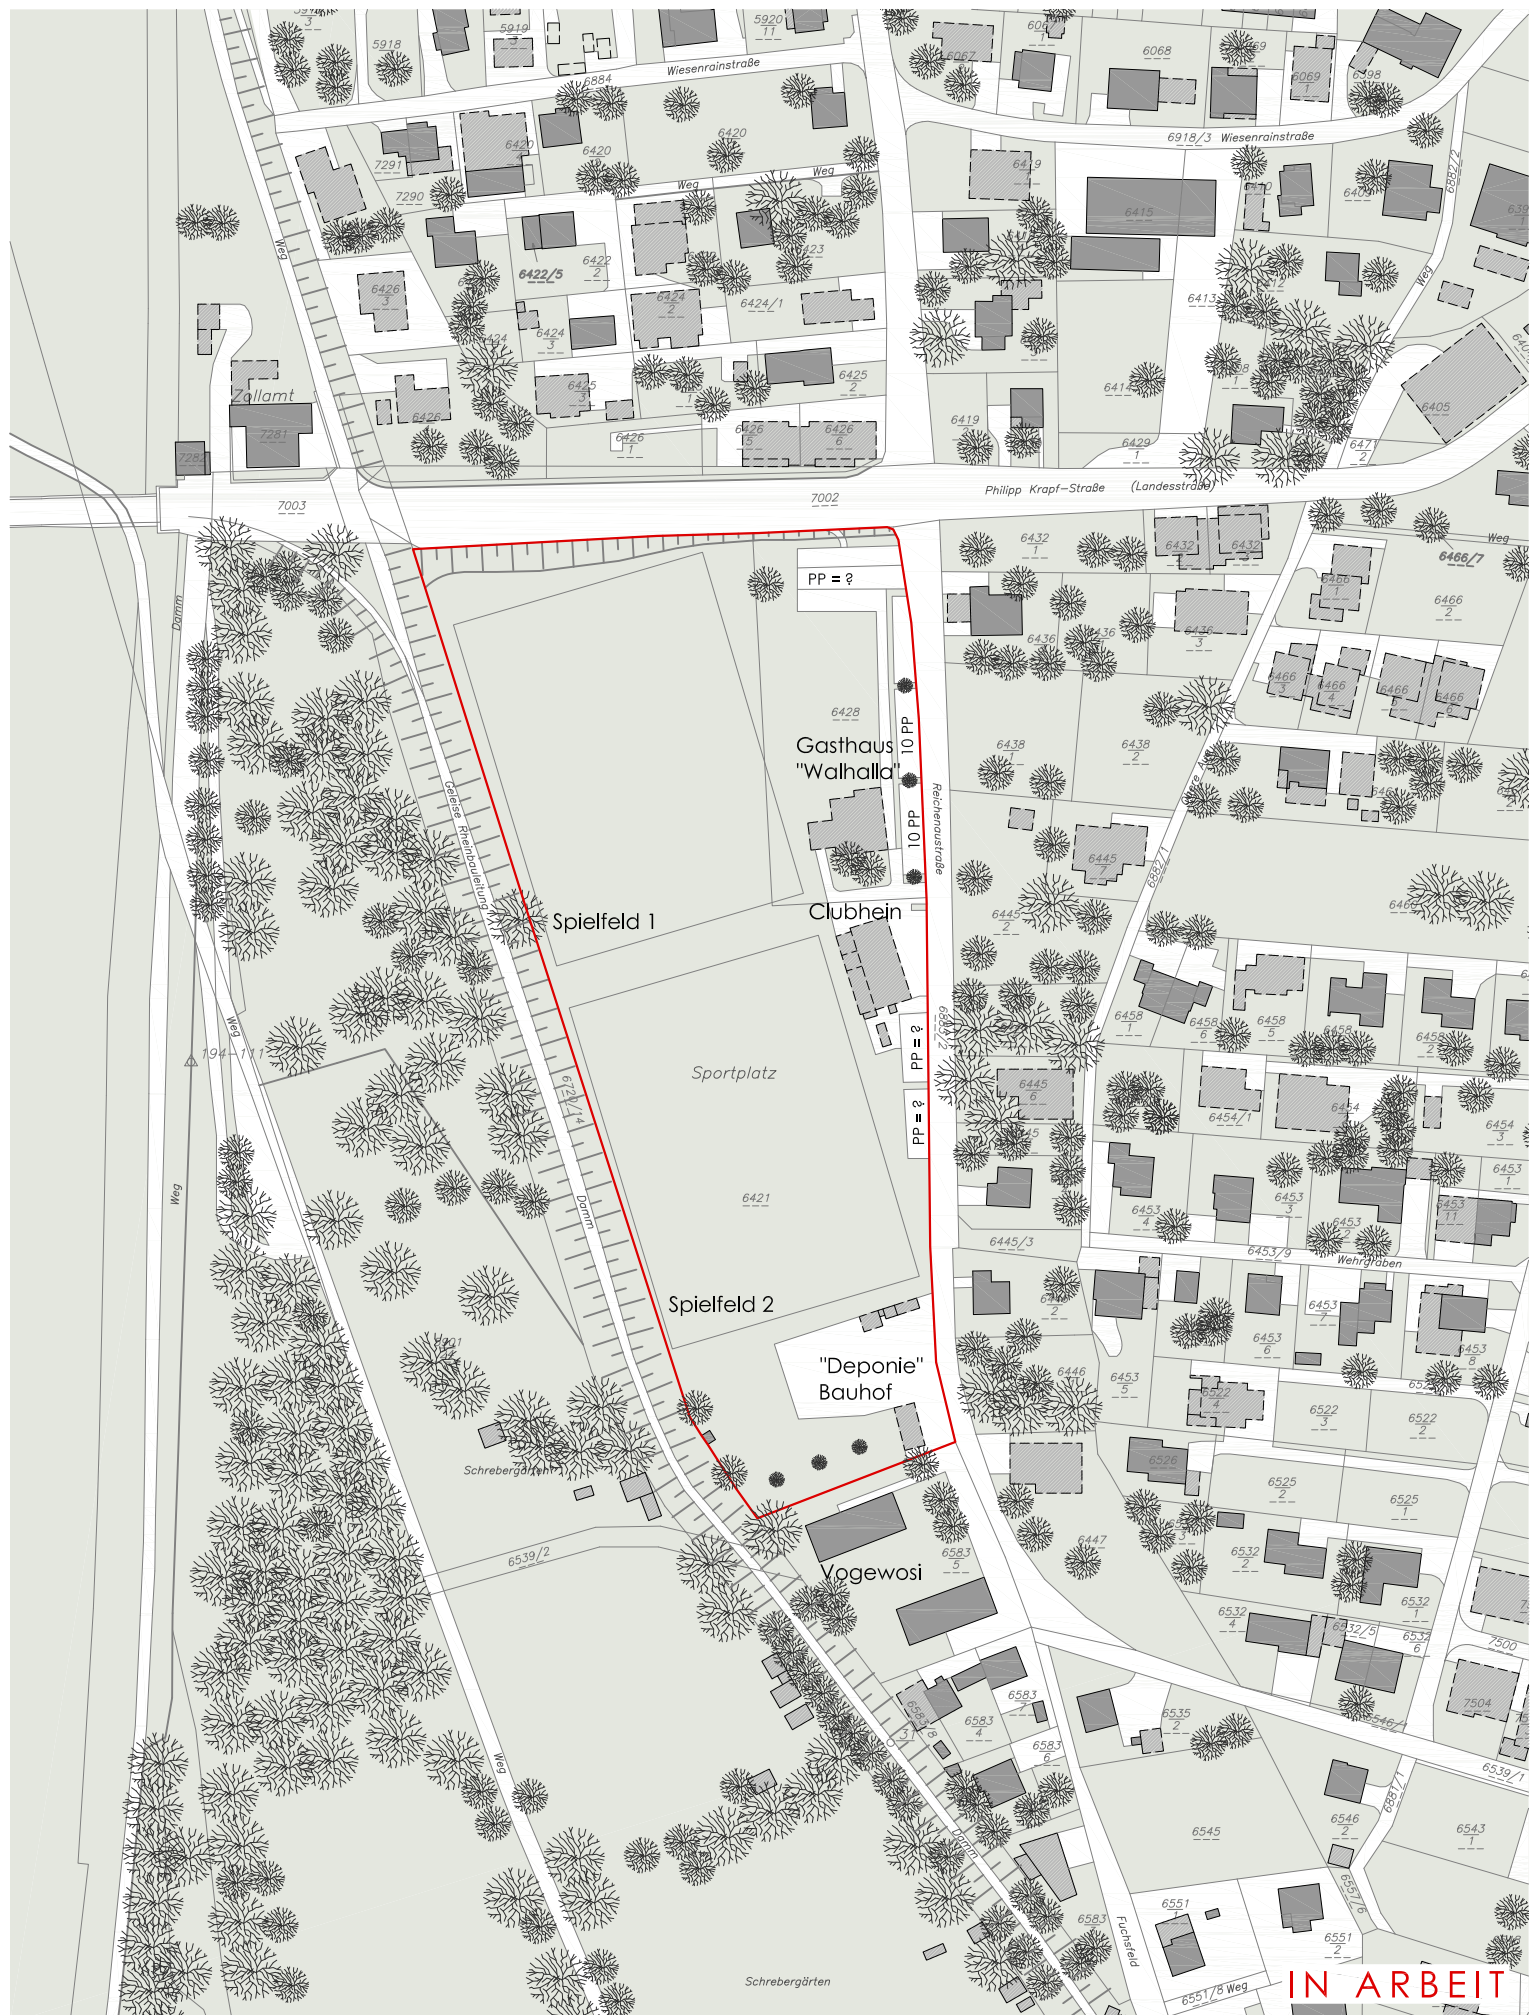

Neue Spielstätte FC Lustenau 1907 _ **Wiesenrain**

Naturbestand

(= keine Vermessung, lt. Orthofoto)

Konzeptstudie


M 1:2000

0 100m



ArGe Architekten Hörburger - Kuess,
Bregenz 10.02.2014

4/8

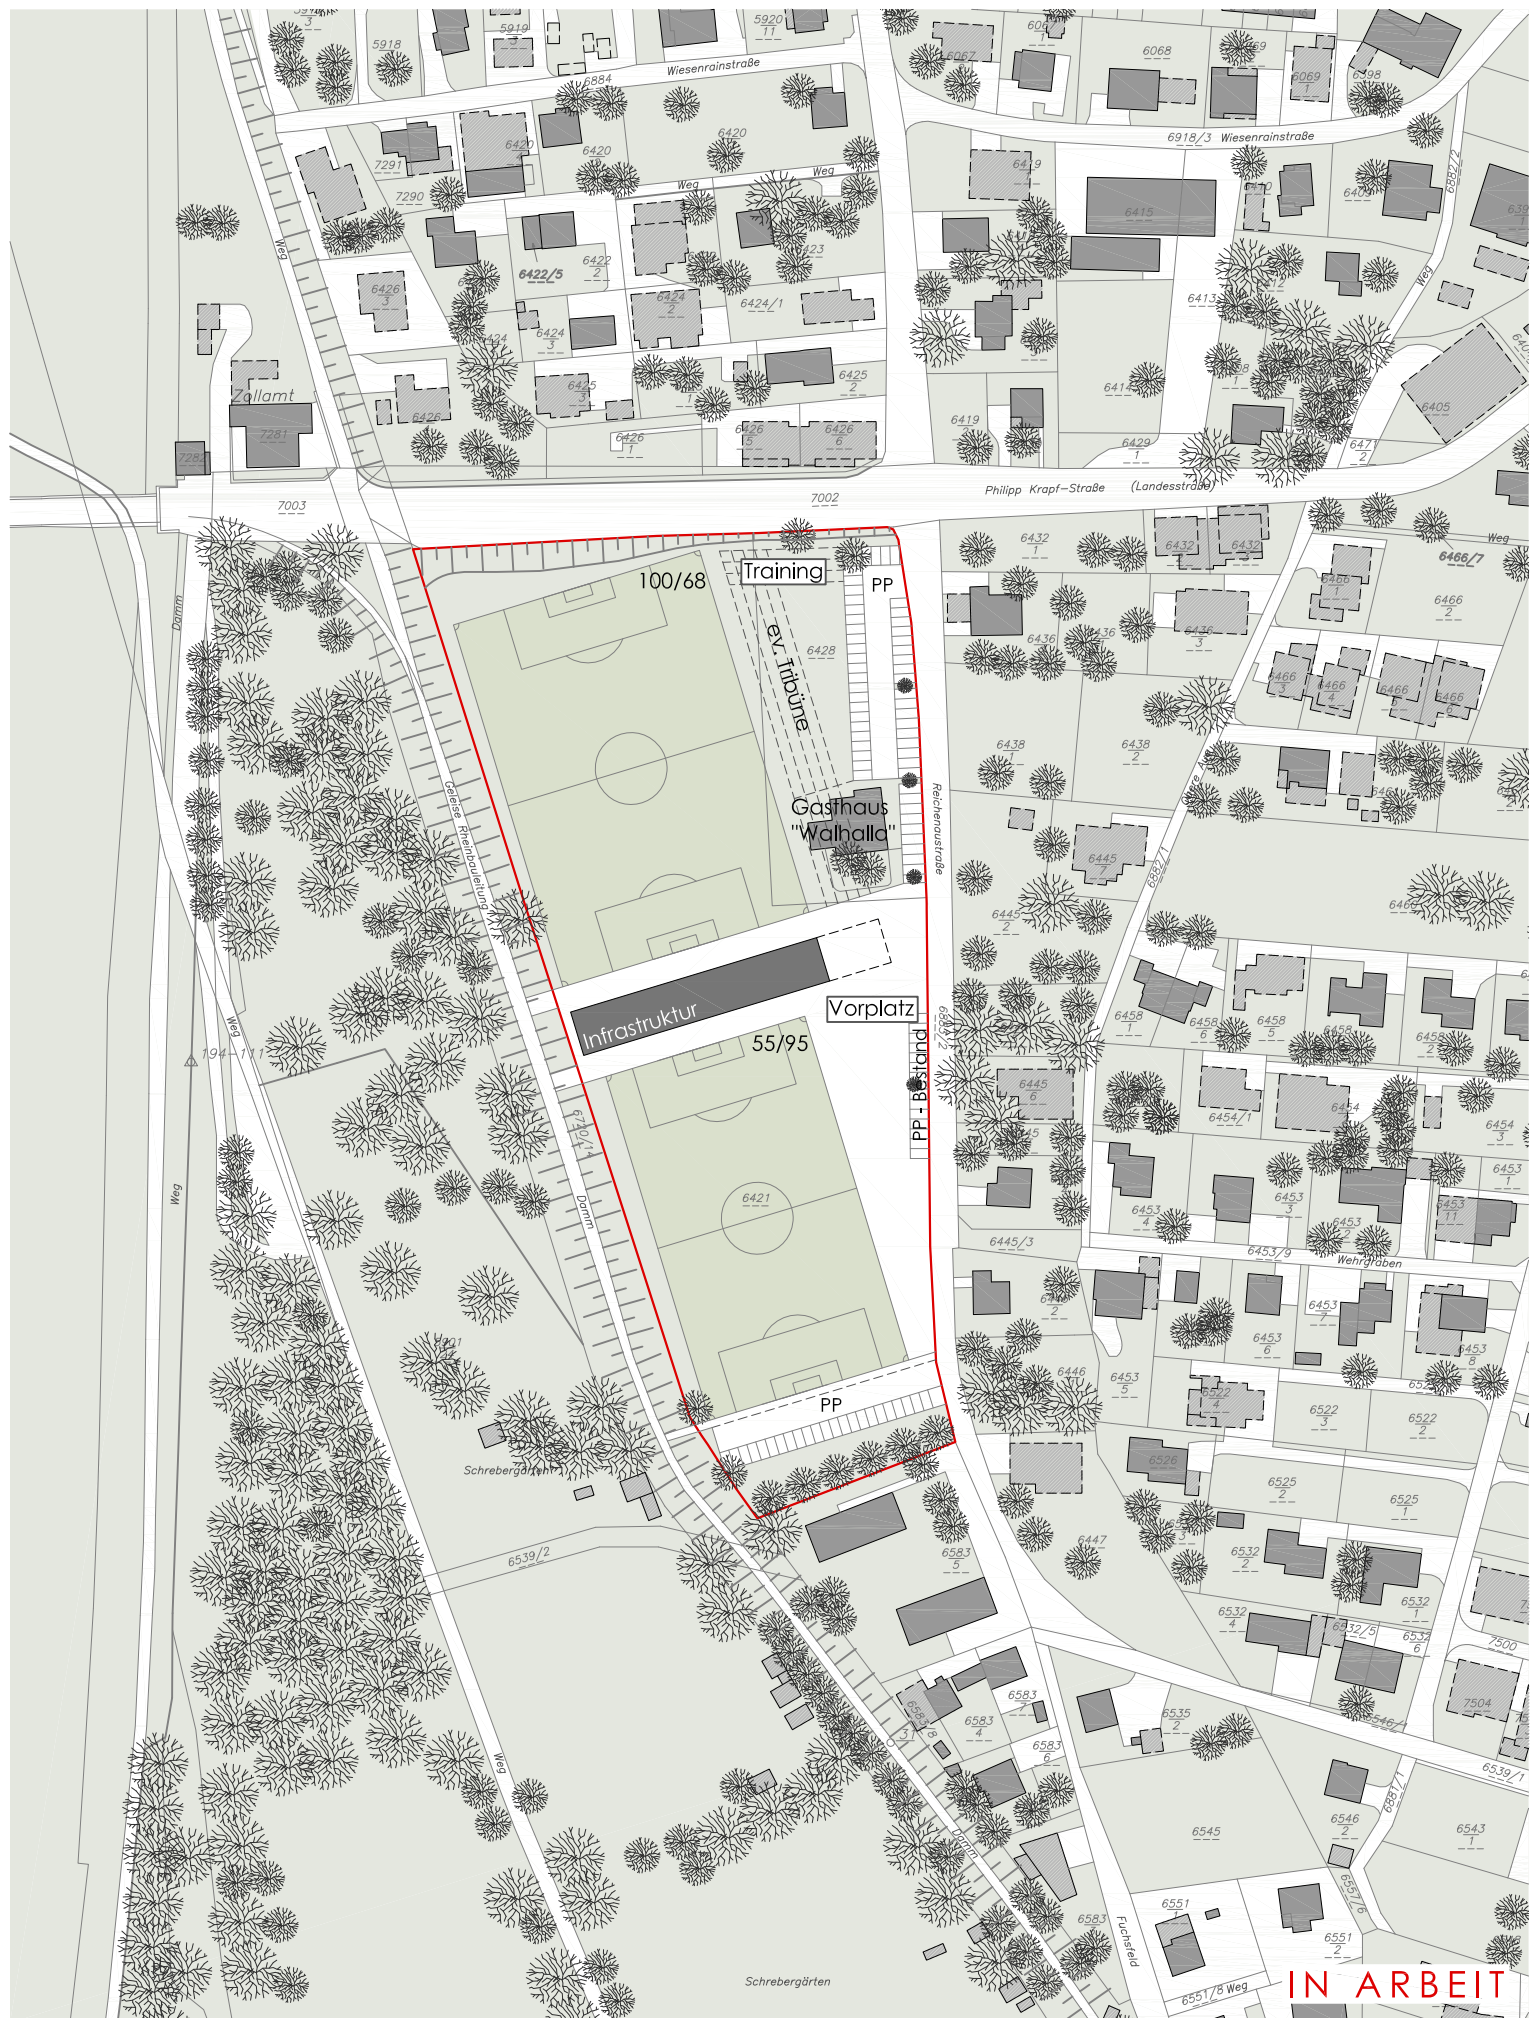

Neue Spielstätte FC Lustenau 1907 _ **Wiesenrain**

Konzeptskizze Variante **A**

Konzeptstudie

M 1:2000

0 100m



ArGe Architekten Hörburger - Kuess,
Bregenz 10.02.2014

5/8