




Bestand

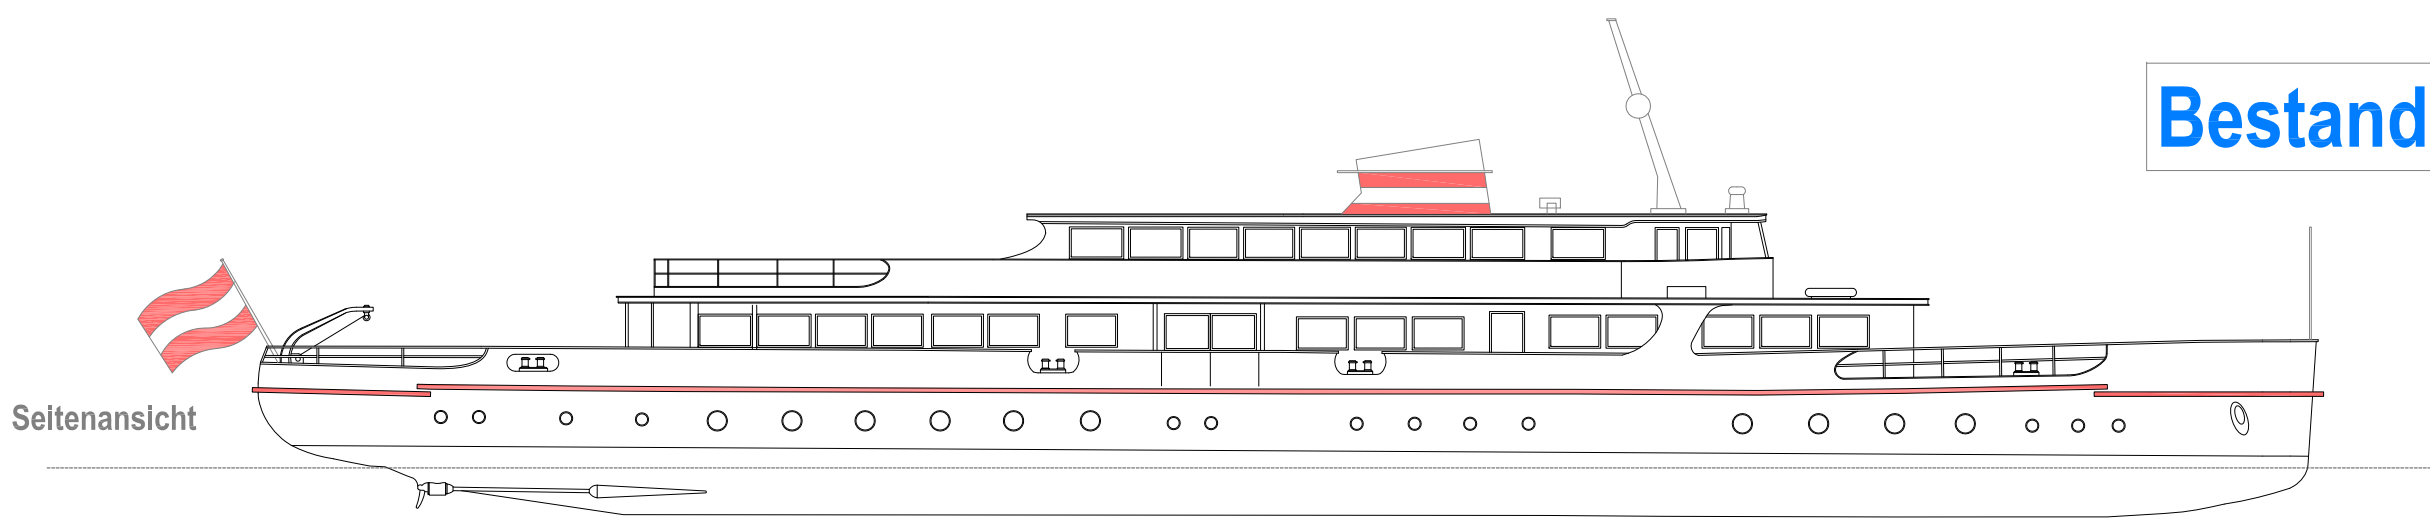


Seitenansicht

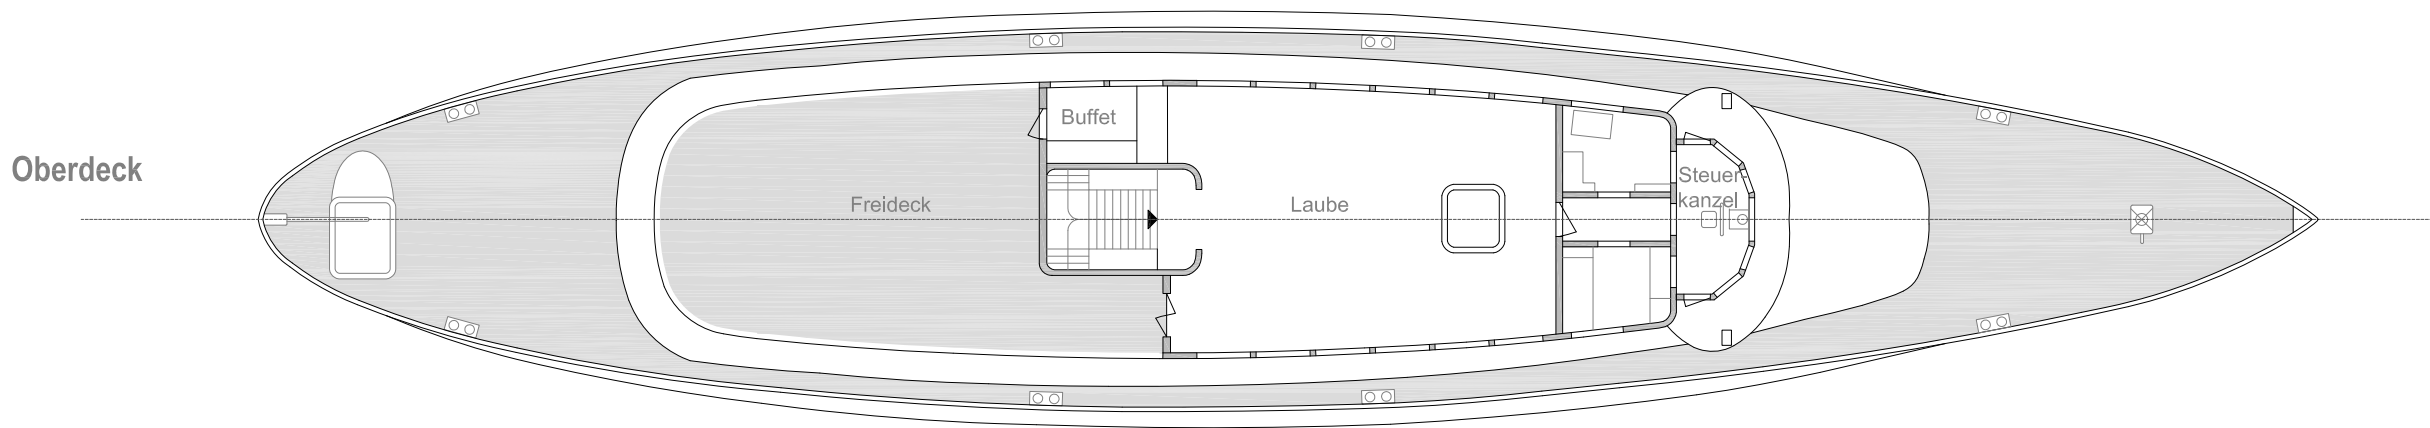


Oberdeck

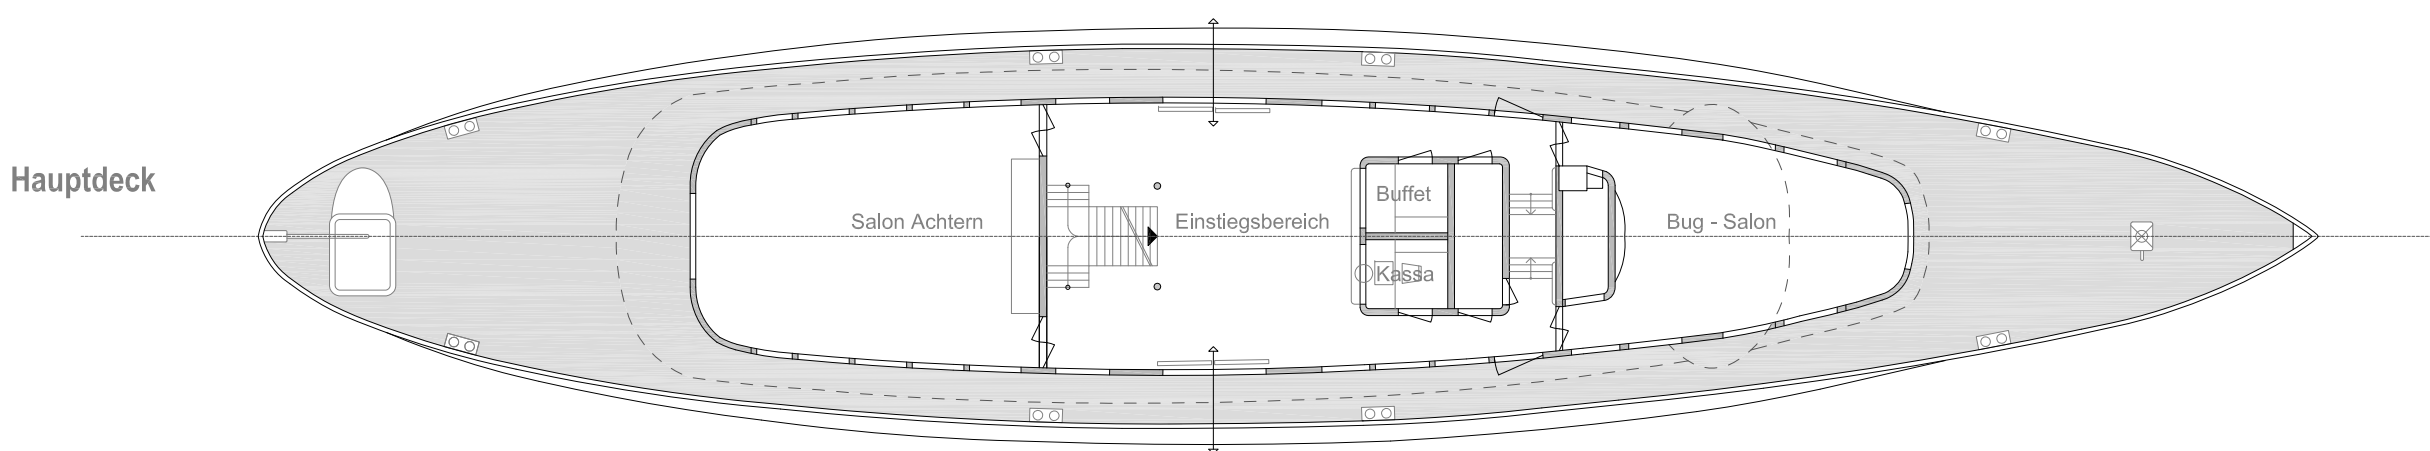

Hauptdeck

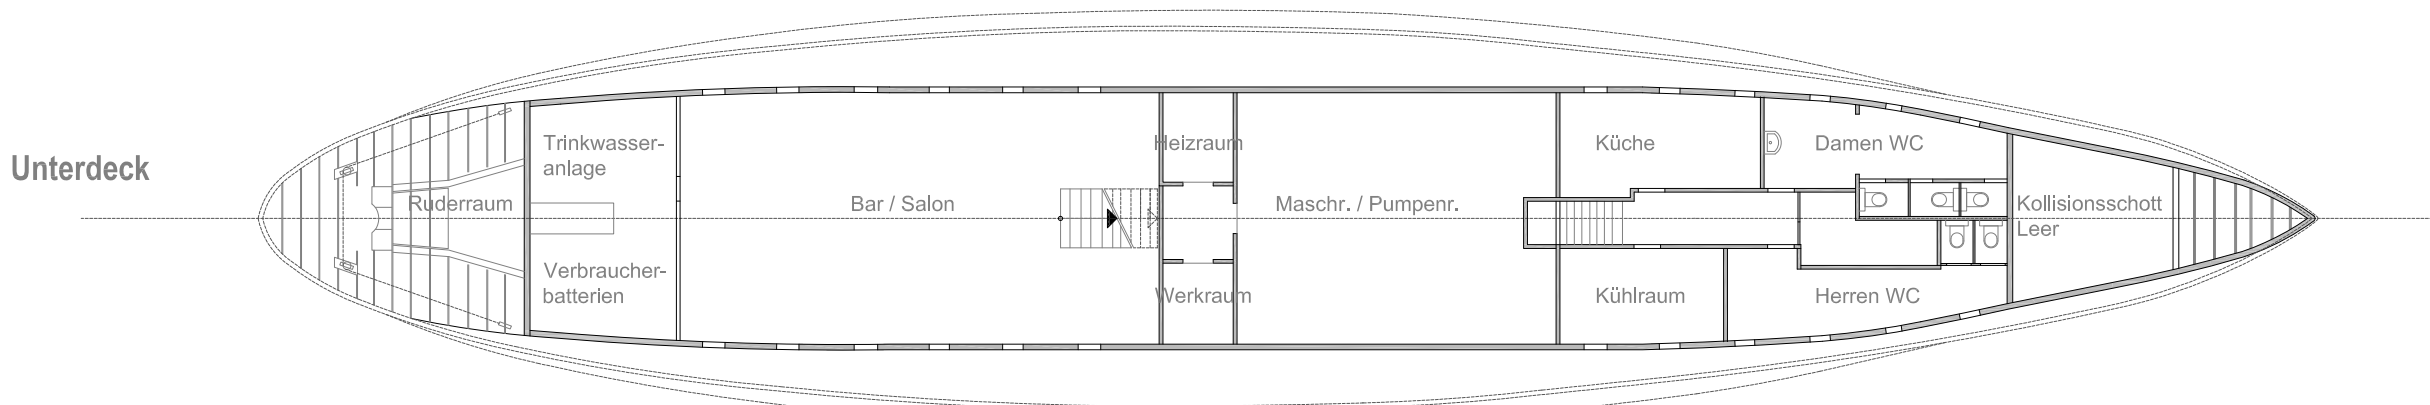

Unterdeck

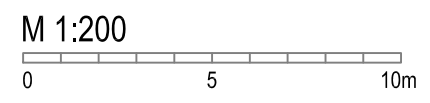

MS Österreich Umbaumaßnahmen KONZEPT- VARIANTEN

Freundeskreis
MS Österreich

Bestand Seitenansicht und Grundrisse




Basis für CAD-Pläne sind die
Plandarstellungen im
Umbauvorschlag 2010


= KEINE MASSAUFNAHME

Architekt DI Helmut Kuëss
Ehregutpl. 8 6900 Bregenz
T 05574 42845 F 42845-4
buero @ architektur-kuess.at


Bearb.: Joana Mendes MArch
Datum: 11.12.2015
File: 01-lage

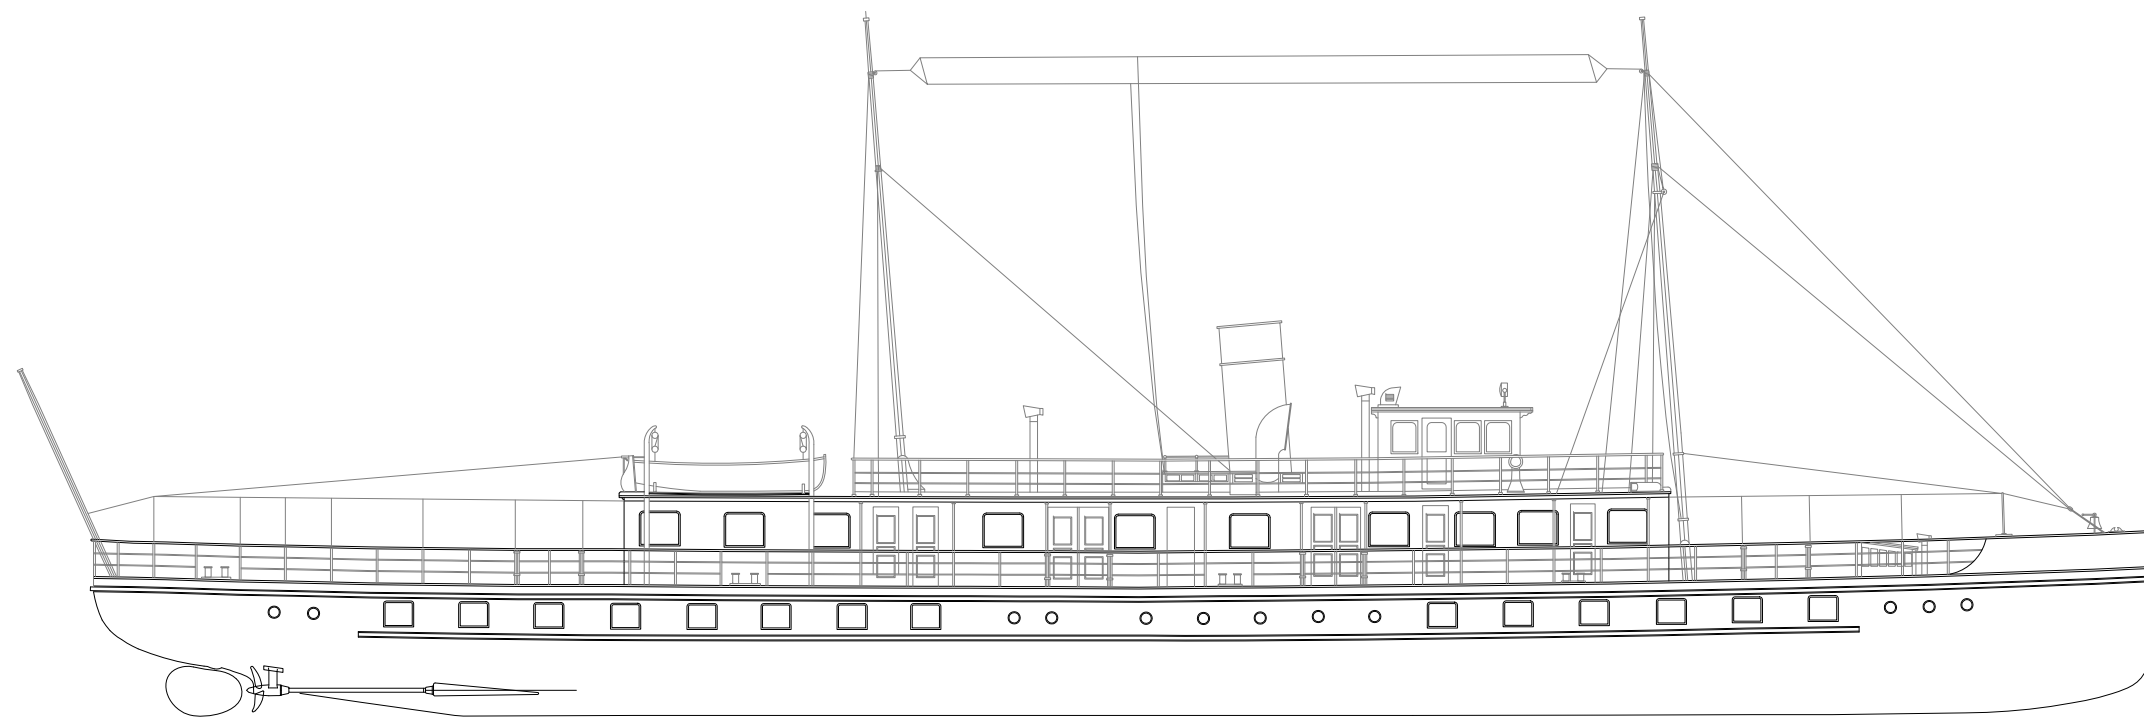


Seitenansicht

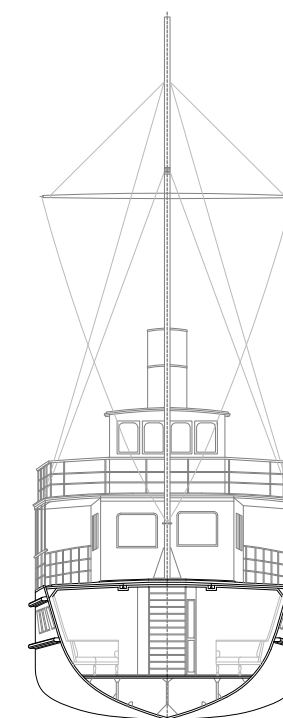


Schnitt

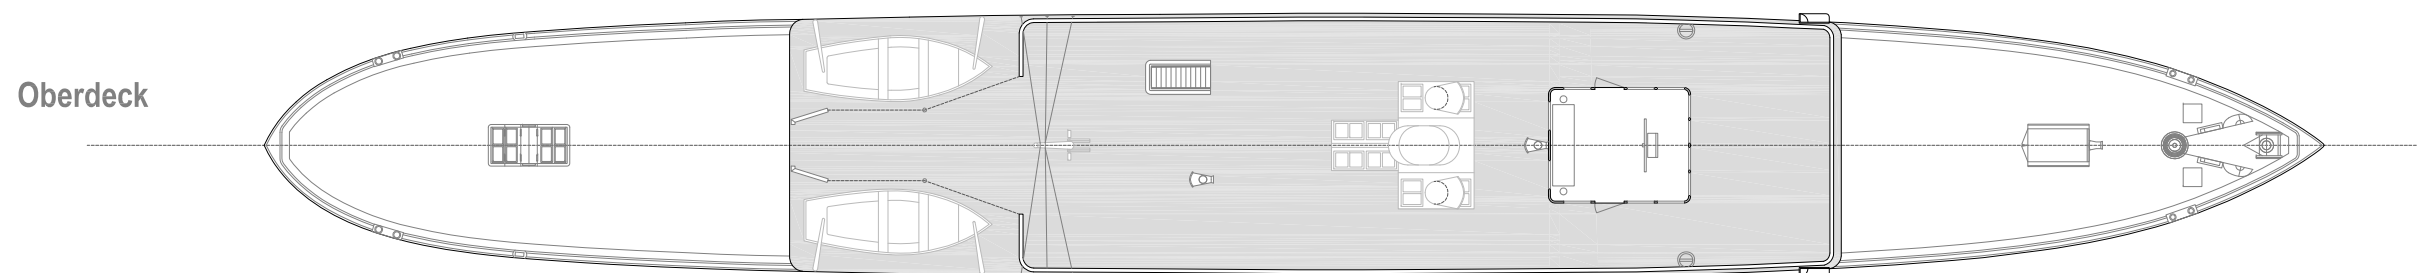

Oberdeck

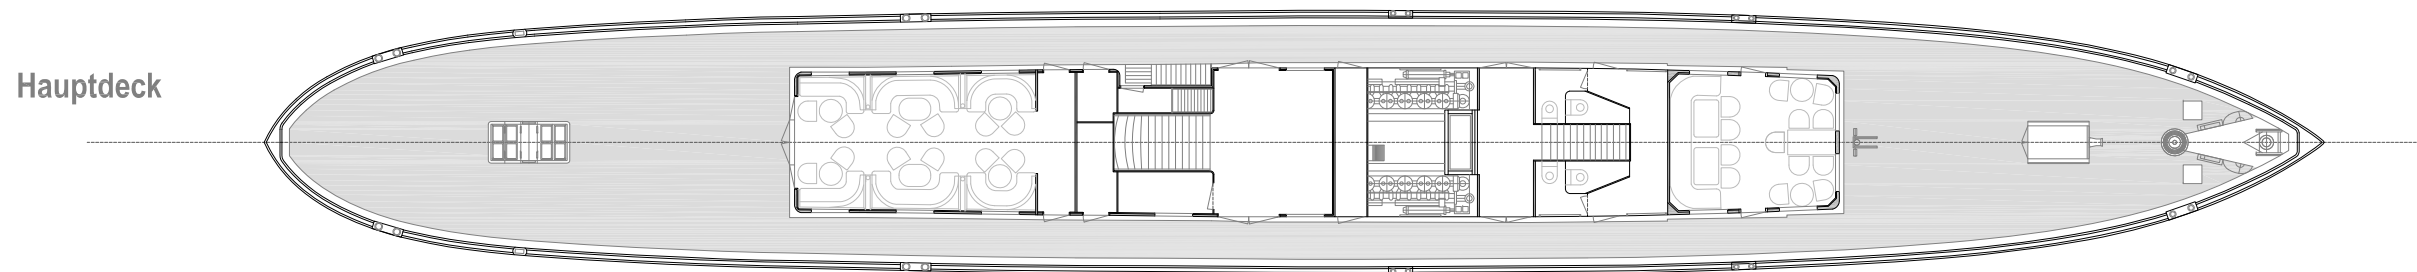


Hauptdeck

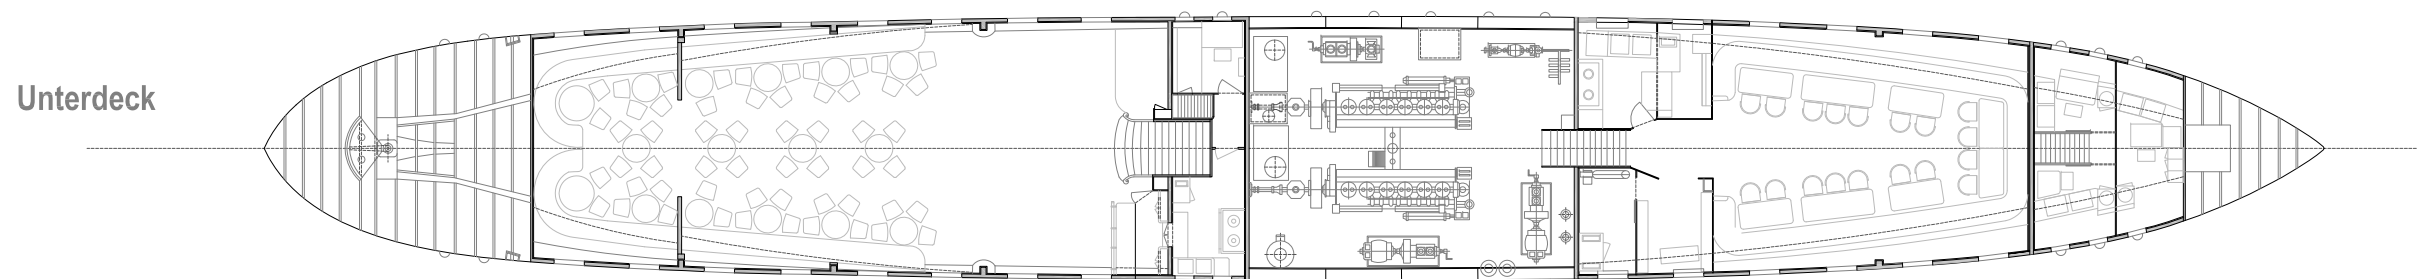

Unterdeck

M 1:200

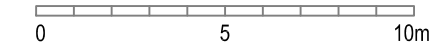

MS Österreich

Umbaumaßnahmen

**KONZEPT-
VARIANTEN**

Freundeskreis

MS Österreich

Original 1928

Inhalt:

Seitenansicht

Grundrisse

Schnitt

Legende:



Bestand

Basis für CAD -Pläne sind die
Plandarstellungen im
Umbauvorschlag 2010

= KEINE MASSAUFNAHME

Architekt DI Helmut Kuëß
Ehregutapl. 8 6900 Bregenz
T 05574 42845 F 42845-4
buero @ architektur-kuess.at

Bearb.: Joana Mendes MArch

Datum: 11.12.2015

File: 01-lage



02