



Städtebauliche
S T U D I E

PERSONAL
WOHNUNGEN
NEU

Hintere Achmühle
Dornbirn

31.08.2016


Überarbeitung

27.10.2016


Arge Architekten
Kuëss-Hörburger, Bregenz

Kontakt:
Ehregutapl. 8 6900 Bregenz
T 05574 42845 F 42845-4
buero @ architektur-kuess.at

Bearb.: DI Manfred Koller
Datum: 27.10.2016
File: lage-1000-01

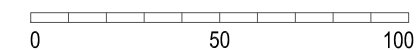

G - 00

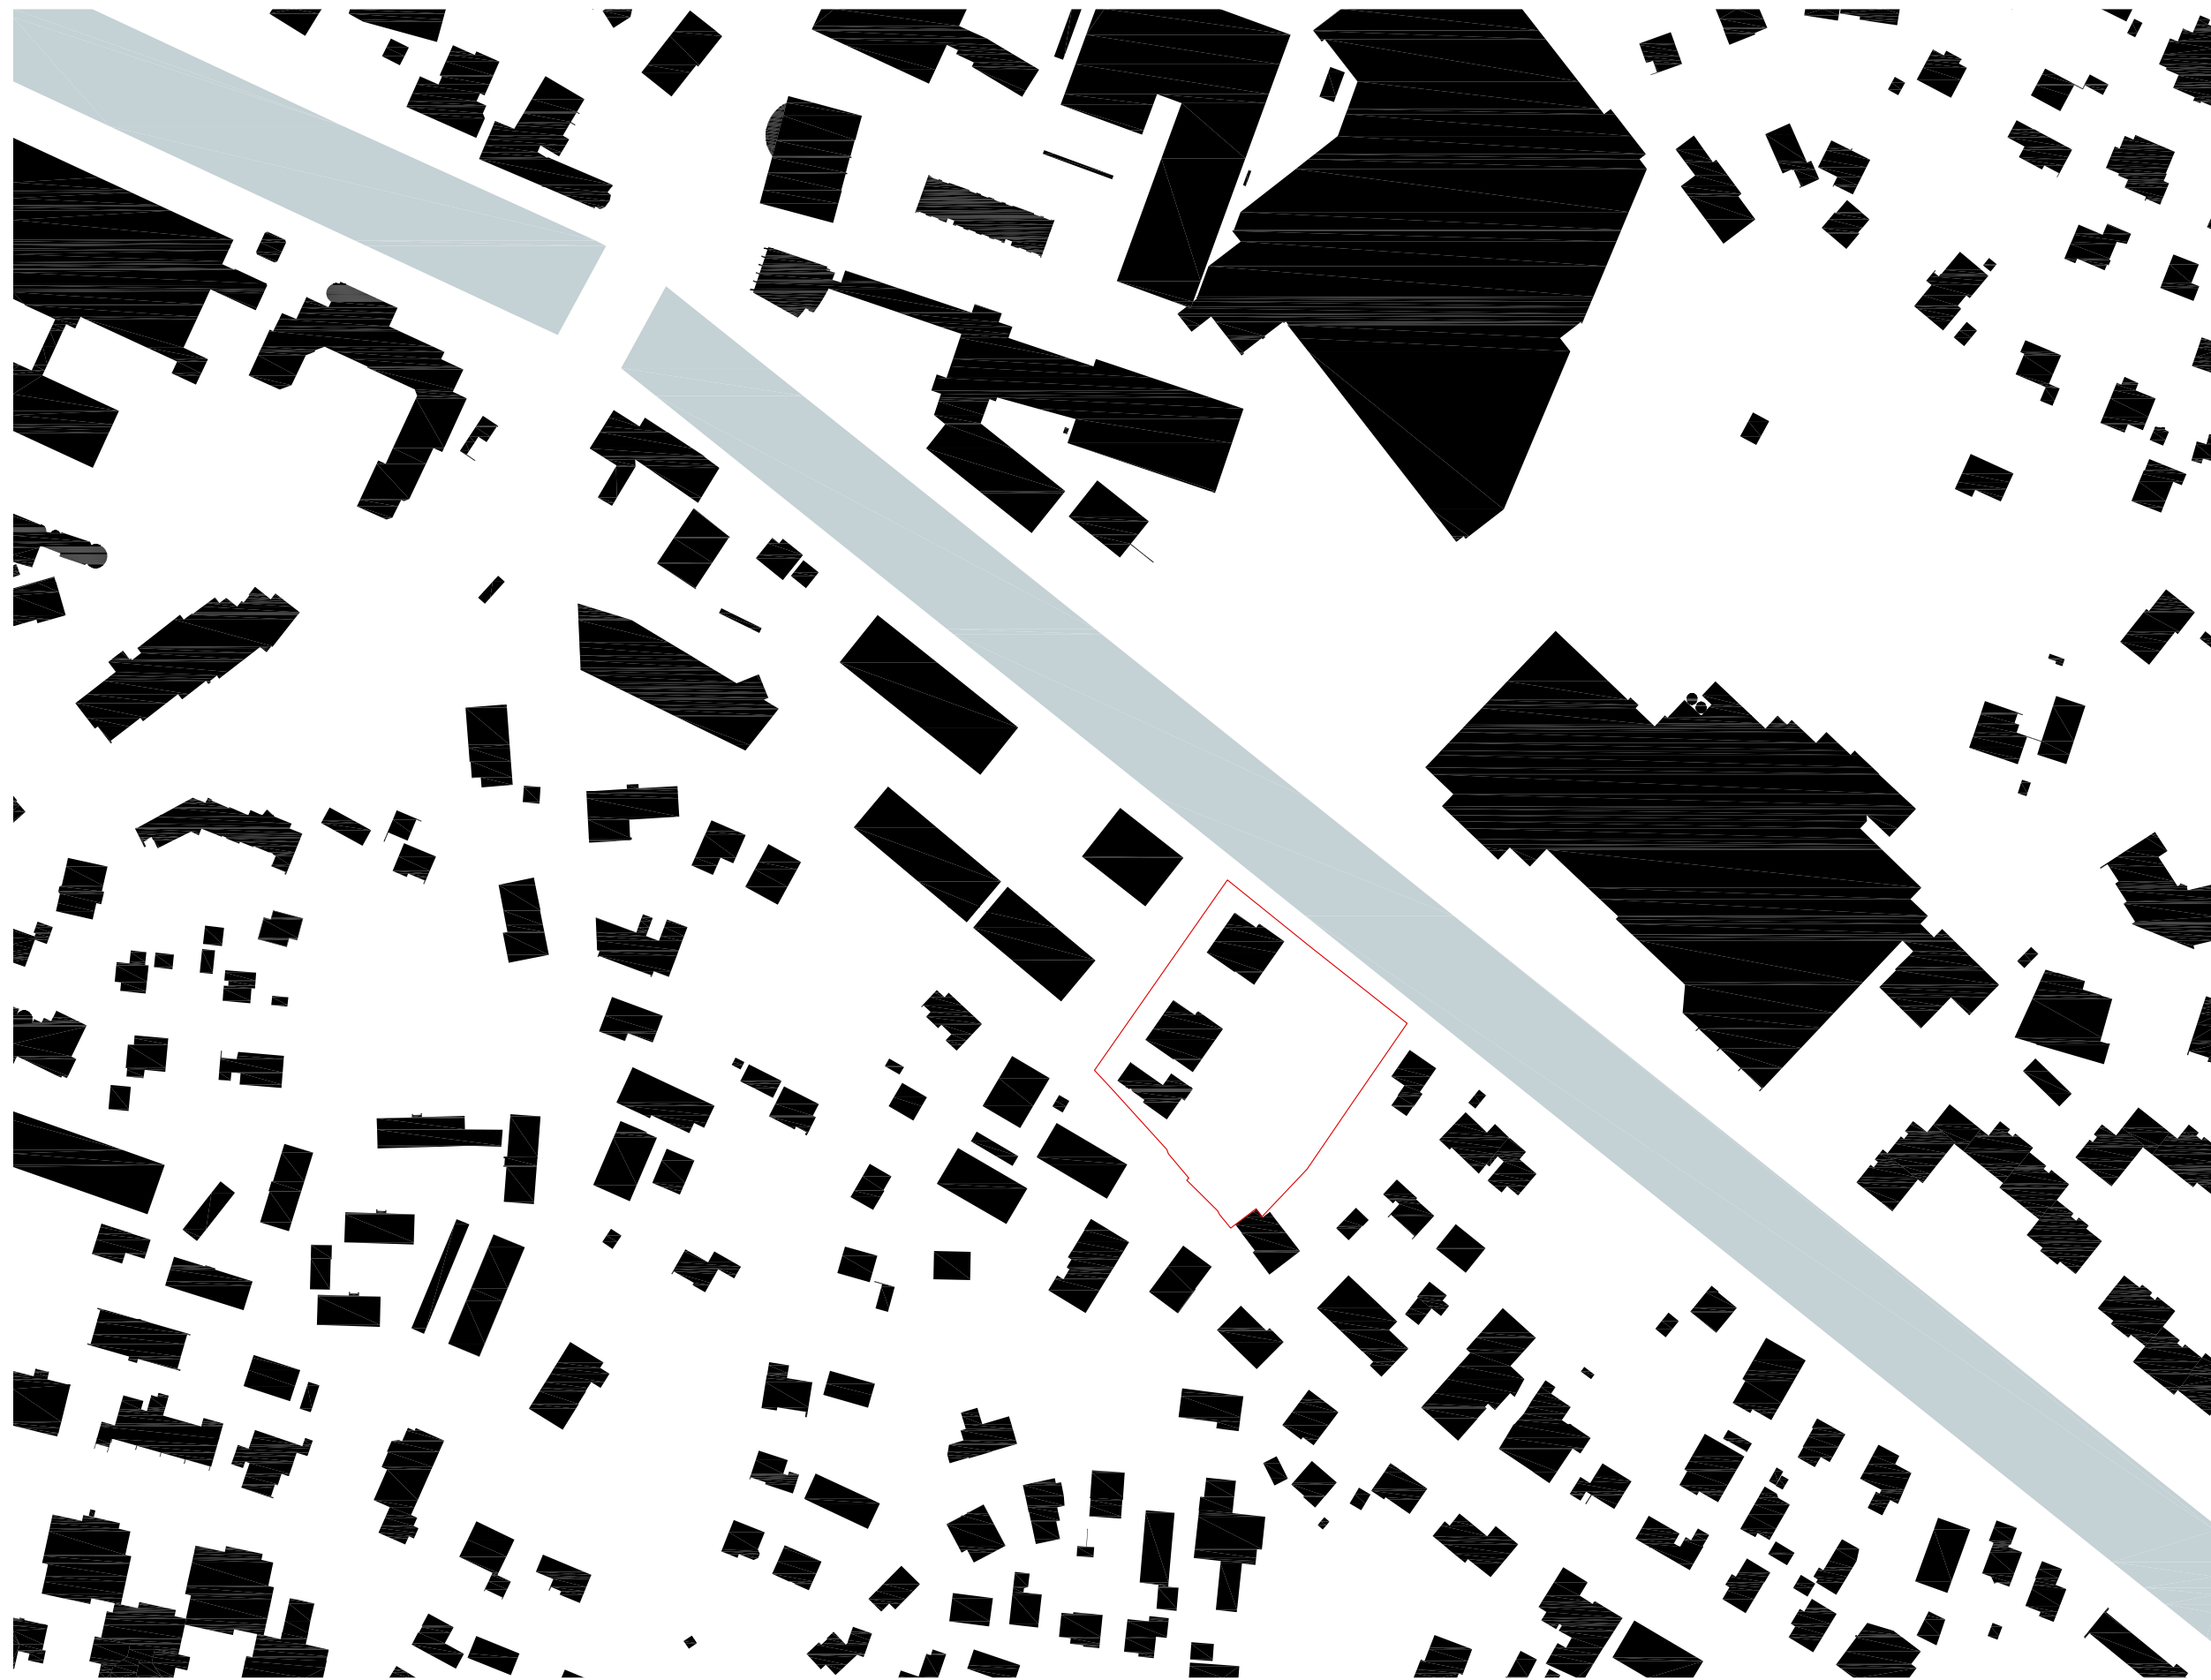

Städtebauliche
S T U D I E

PERSONAL WOHNUNGEN NEU

Hintere Achmühle
Dornbirn

Grundlagen

Bebauungsstruktur

Schwarzplan

Inhalt:

Lageplan

M 1:2000

Legende:

 Grundstücksgrenze
 Areal Personalwohnhaus

Arge Architekten
Kuëss-Hörburger . Bregenz


Kontakt:

Ehregutapl. 8 6900 Bregenz
T 05574 42845 F 42845-4
buero @ architektur-kuess.at

Bearb.: DI Manfred Koller

Datum: 27.10.2016

File: lage-1000-01

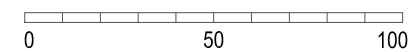

G - 02