



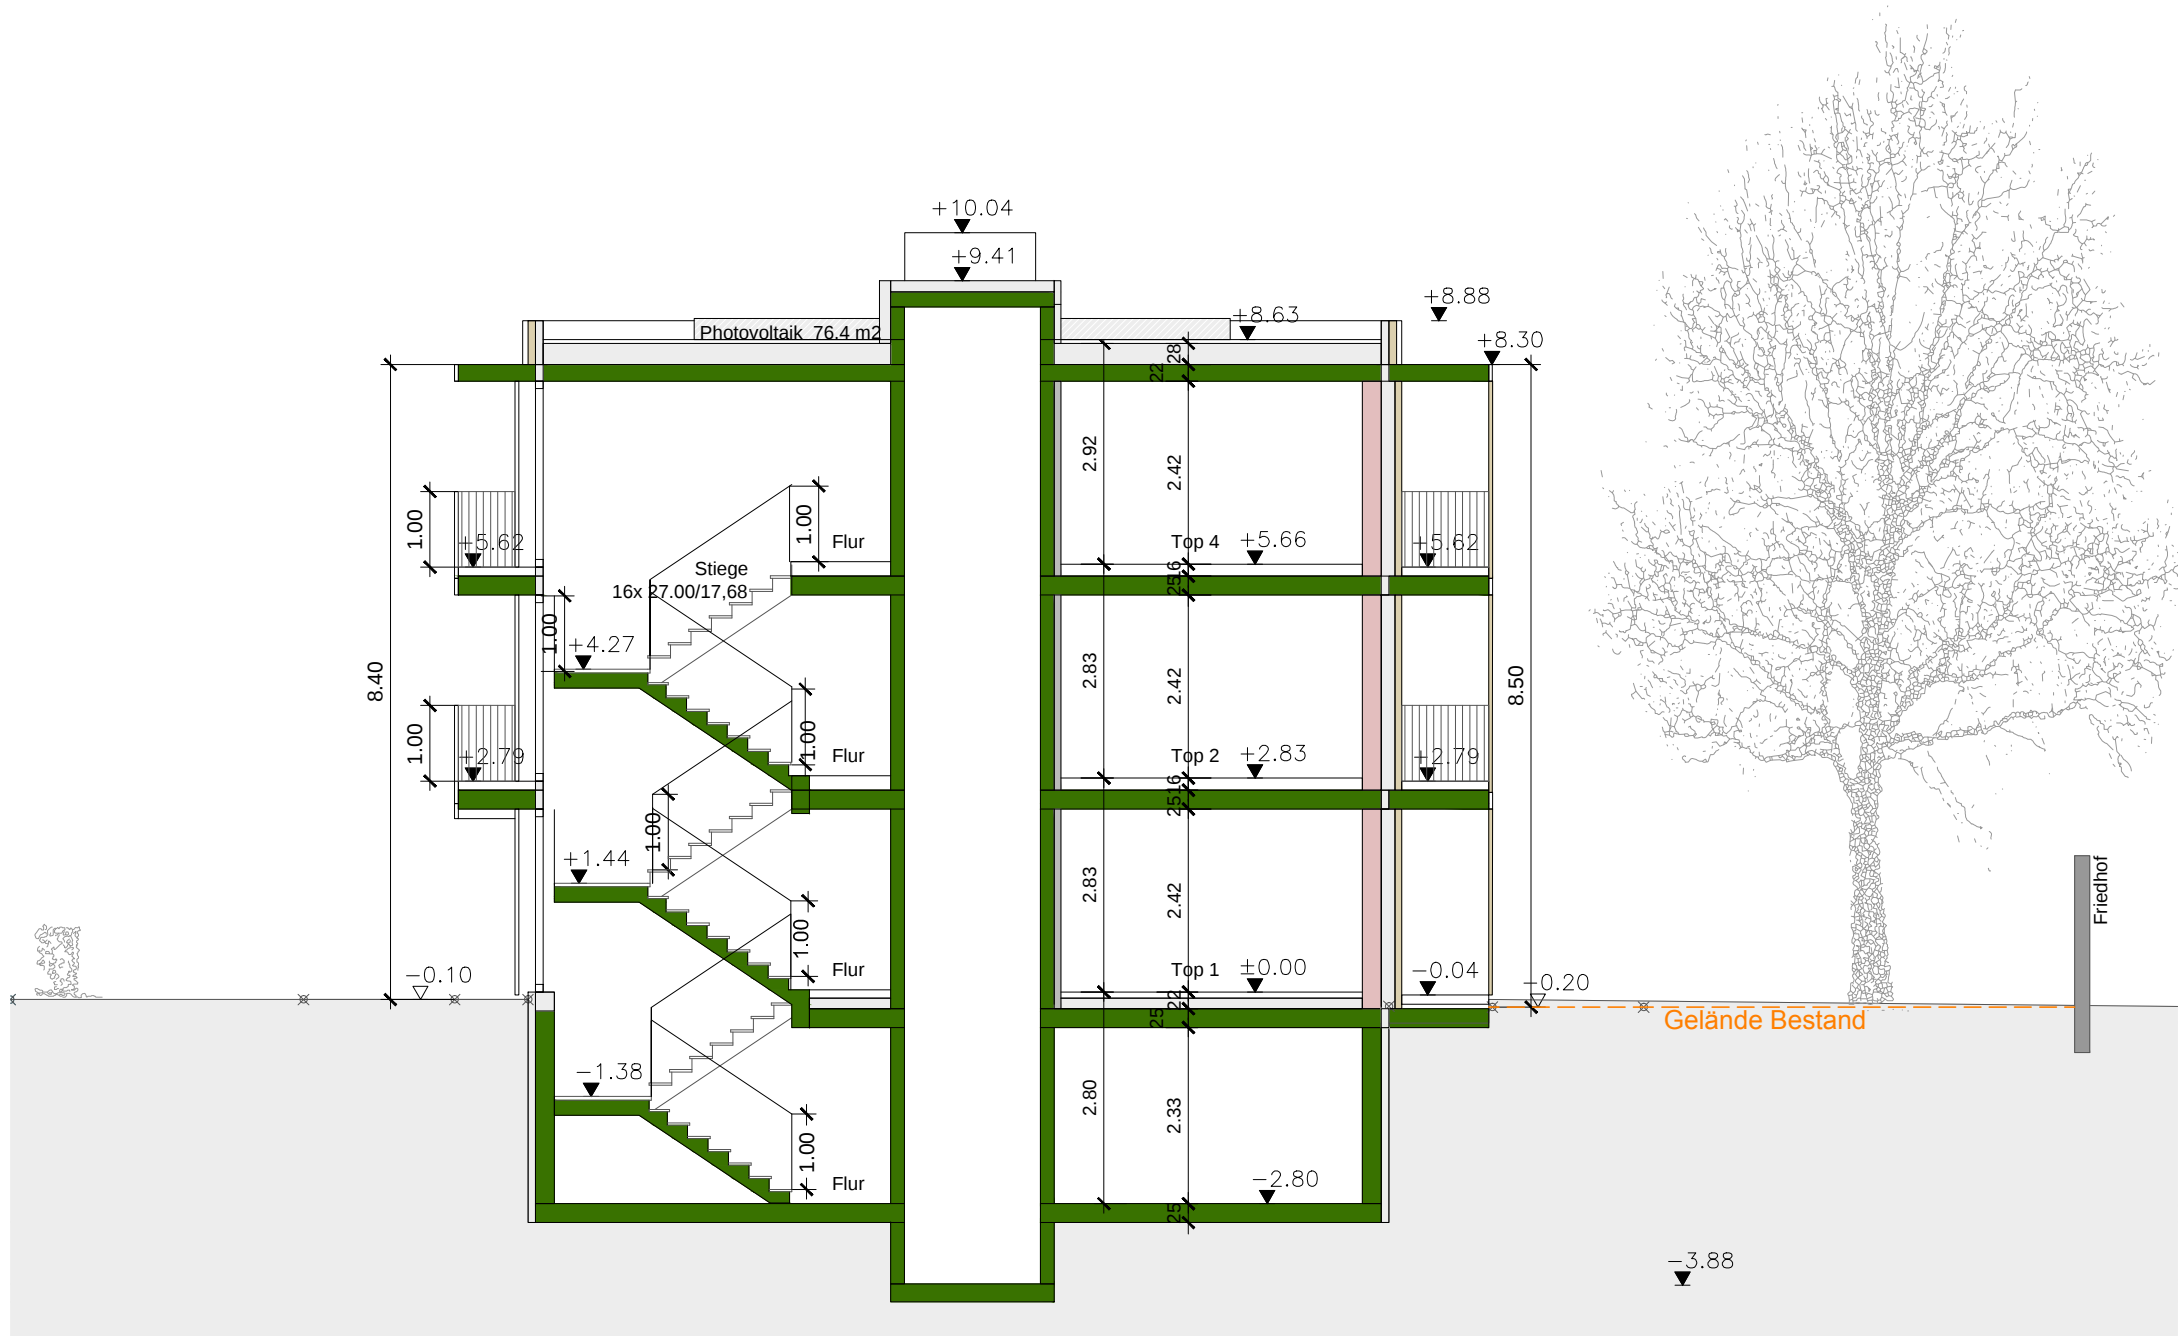


Schnitt A-A M 1:100

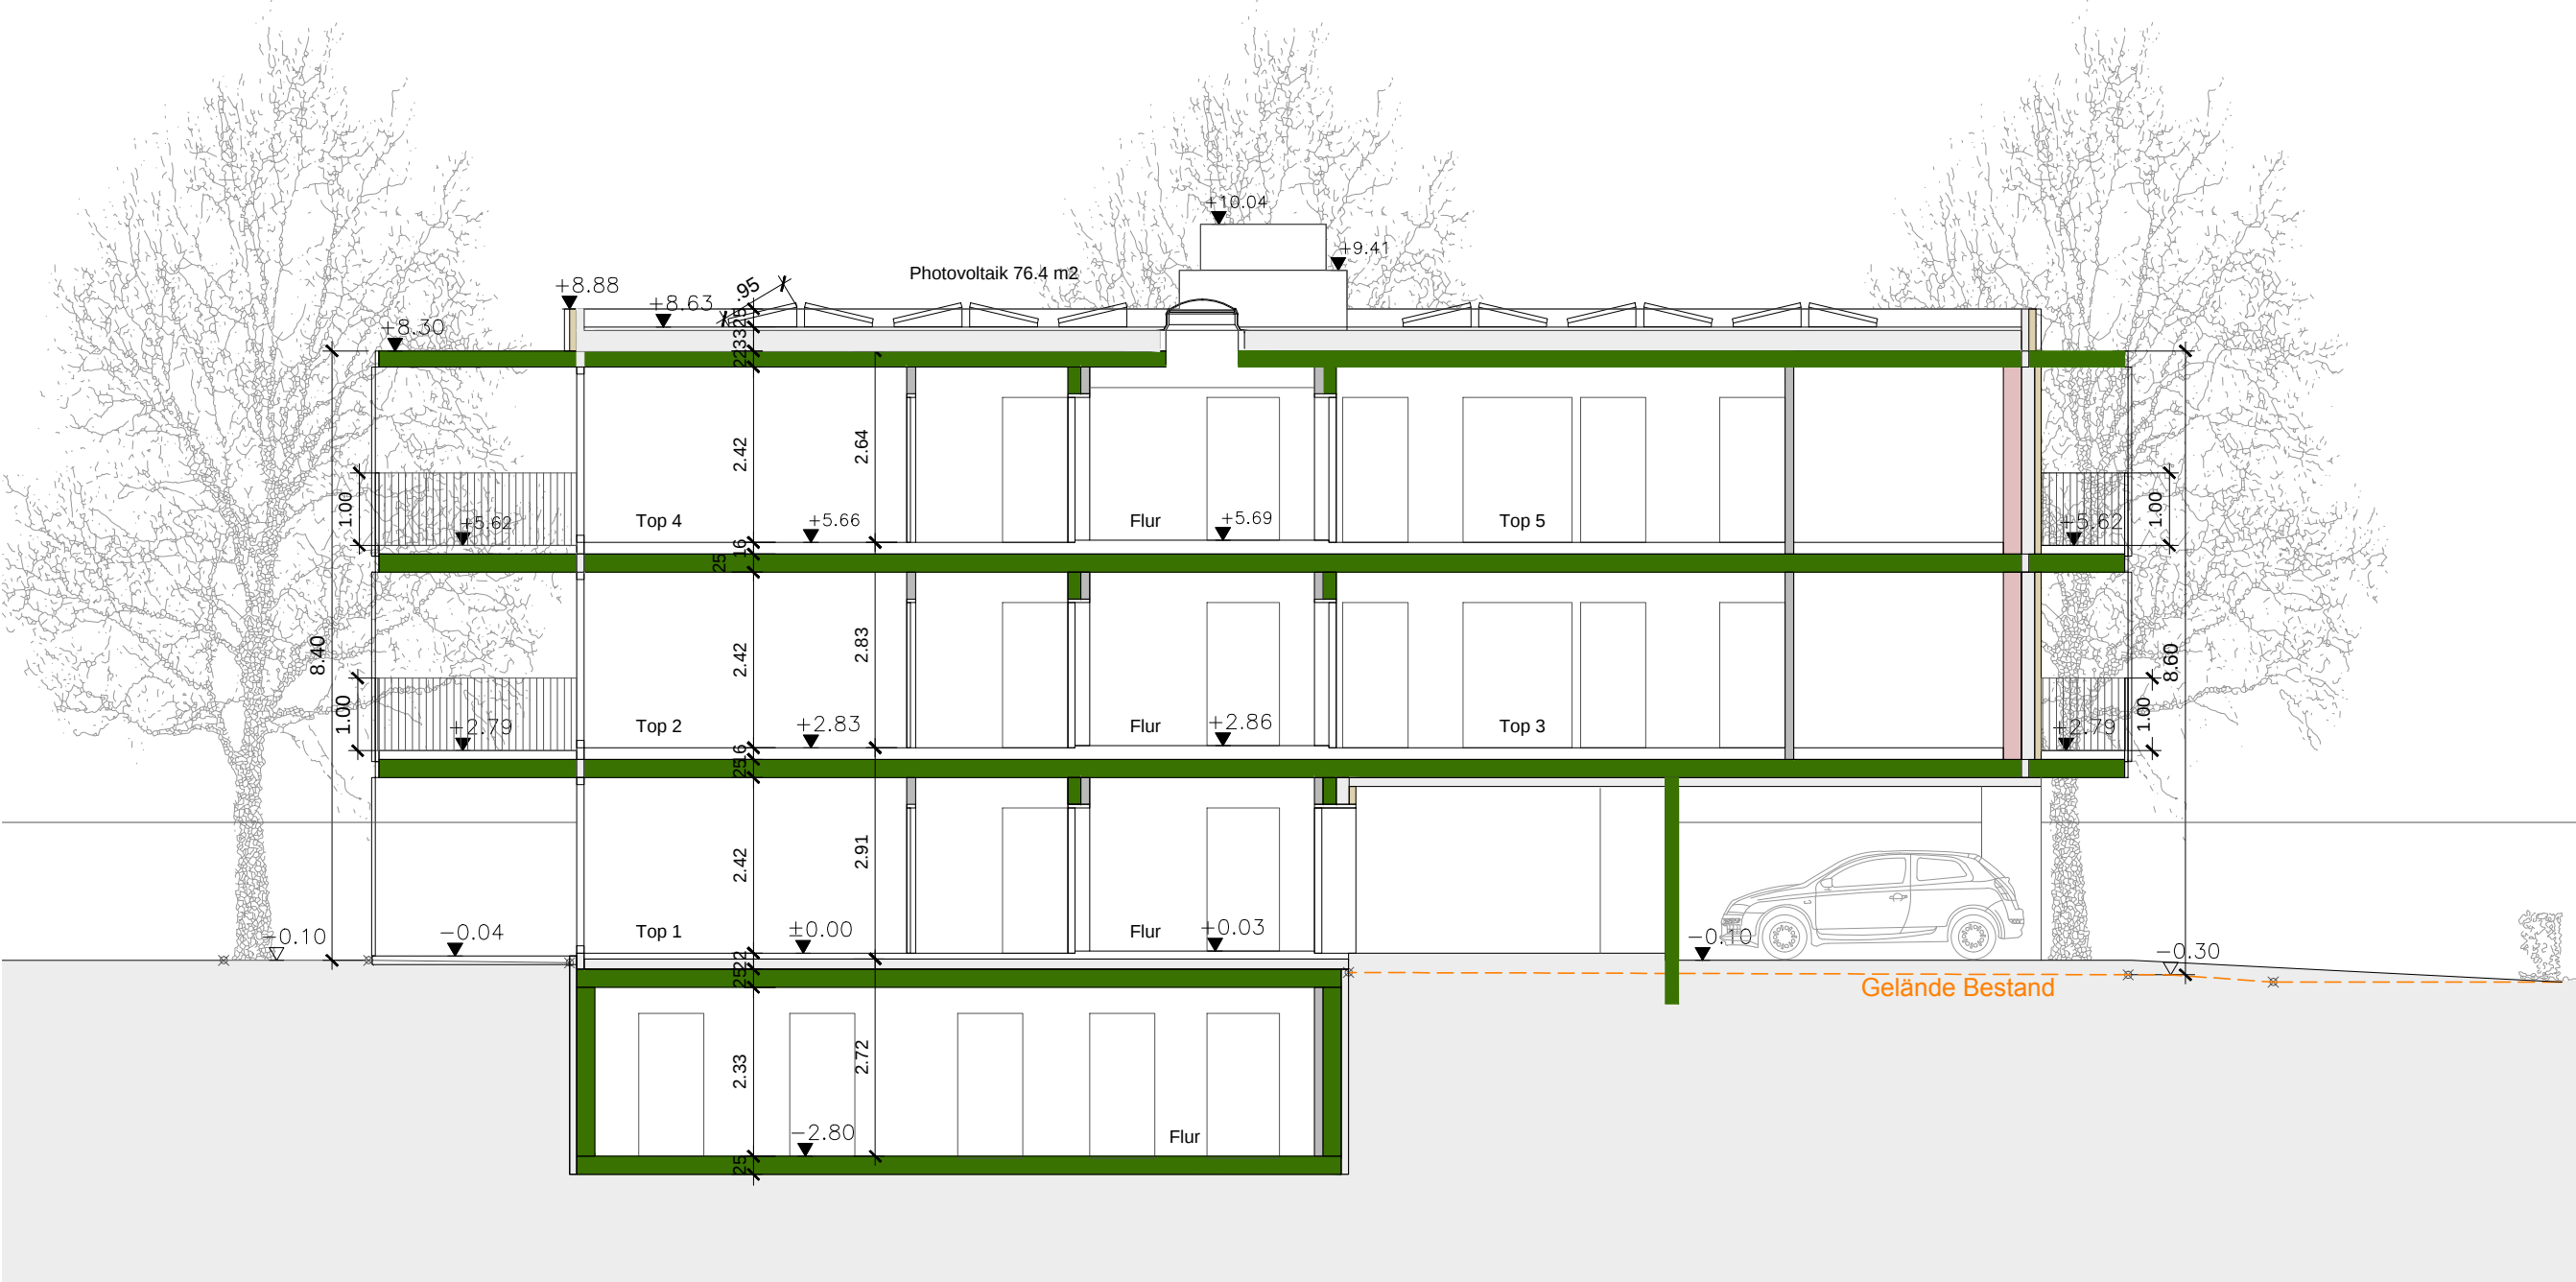


Schnitt B-B M 1:100



Ansicht Süd-West

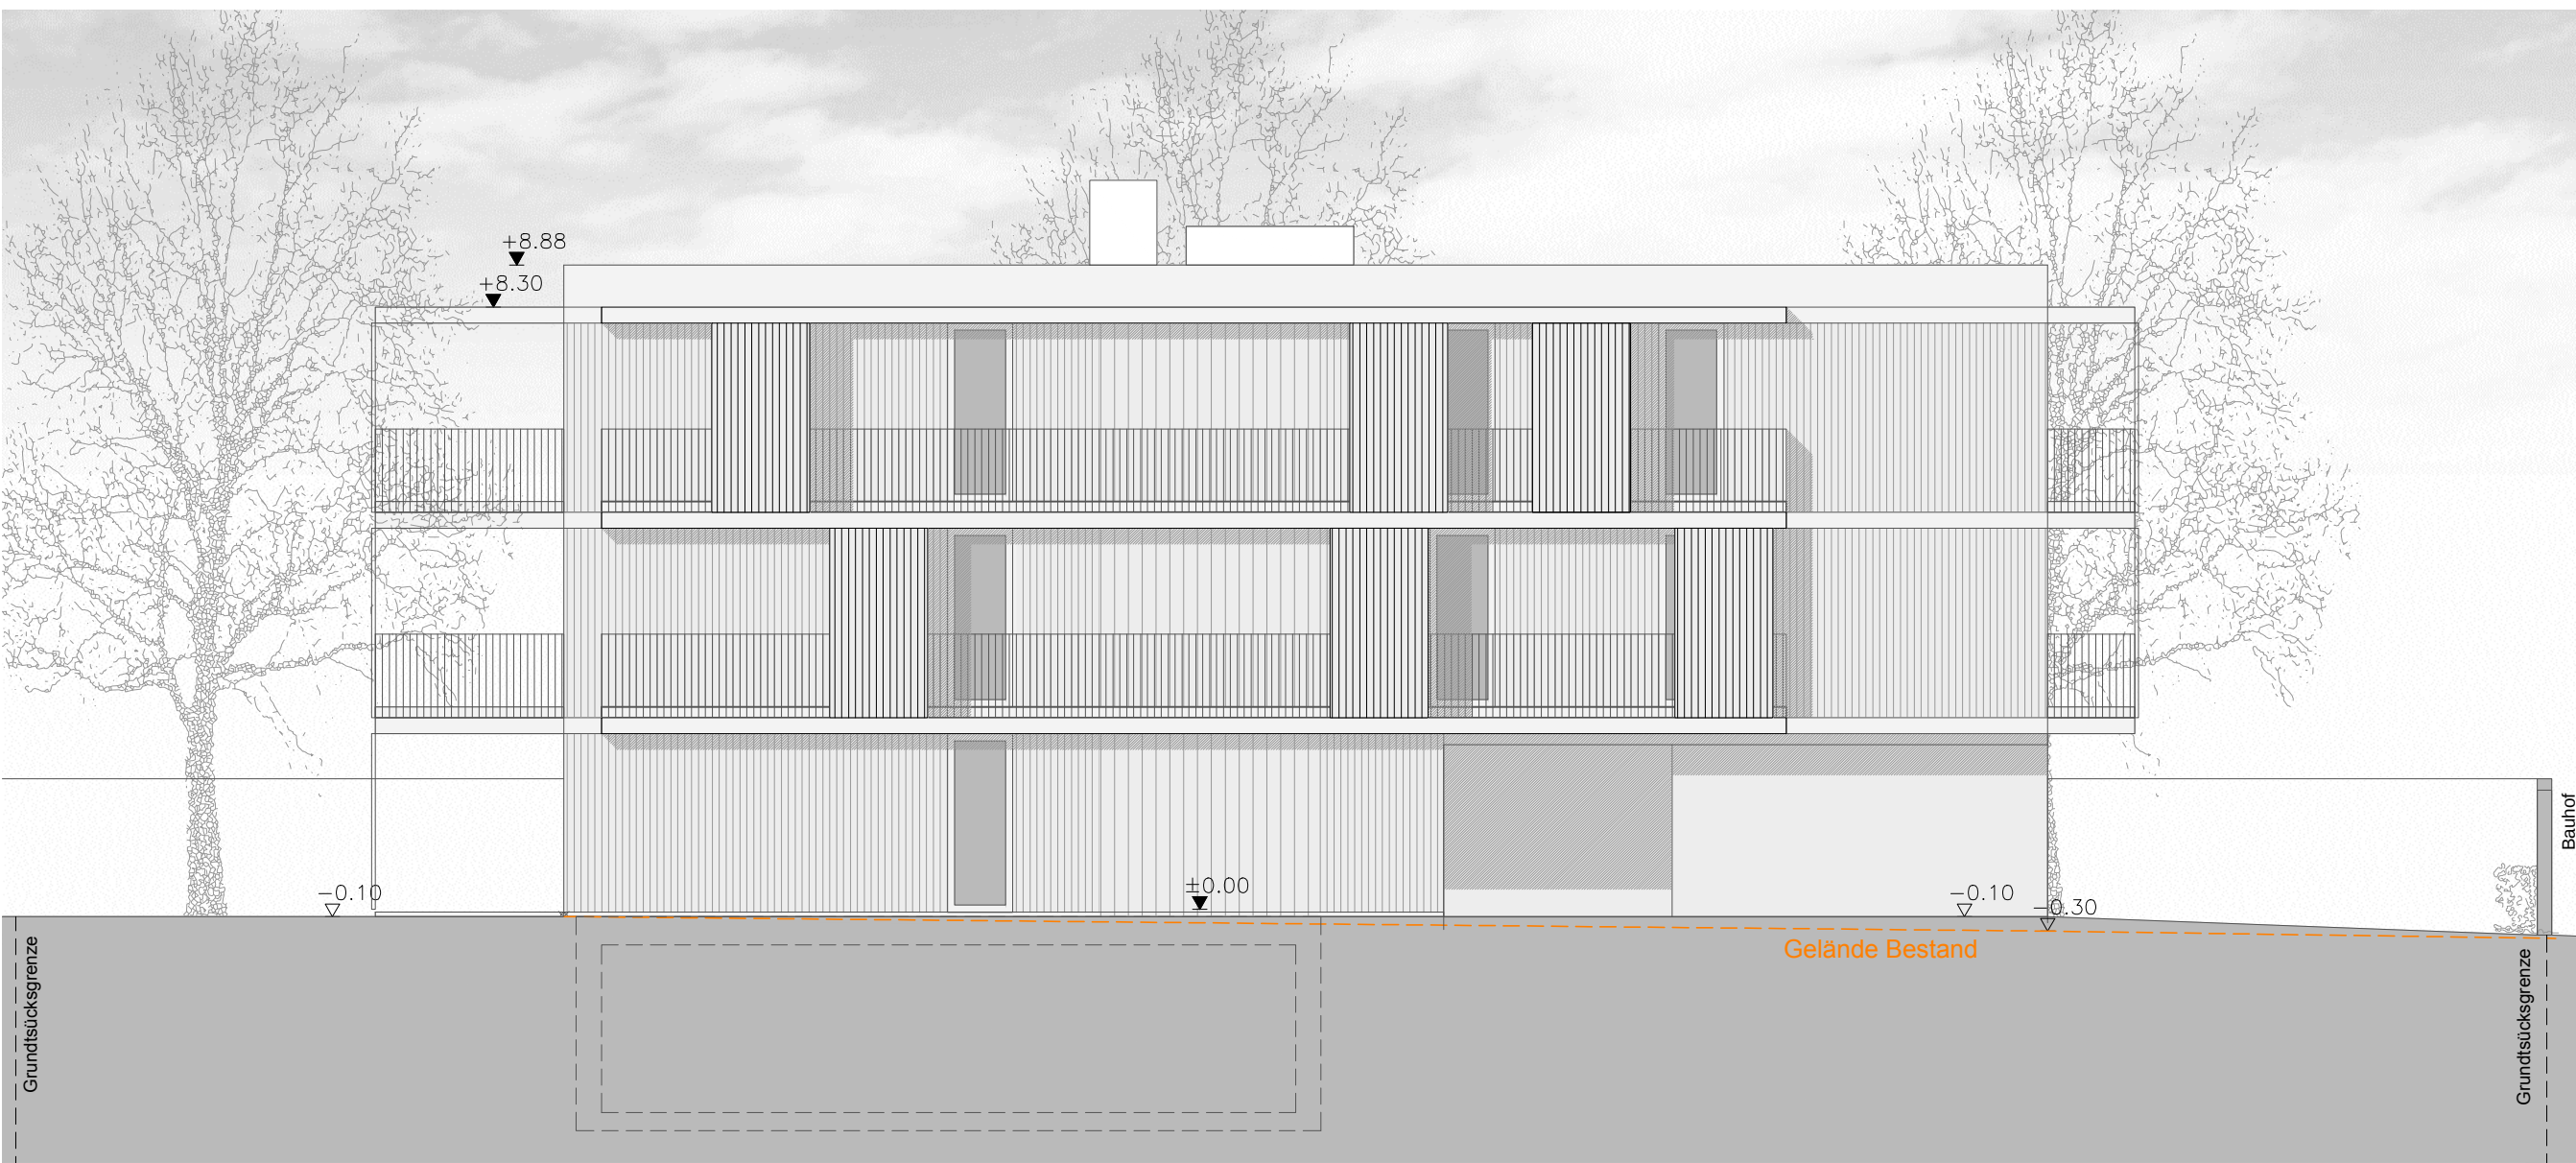

Ansicht Süd-Ost

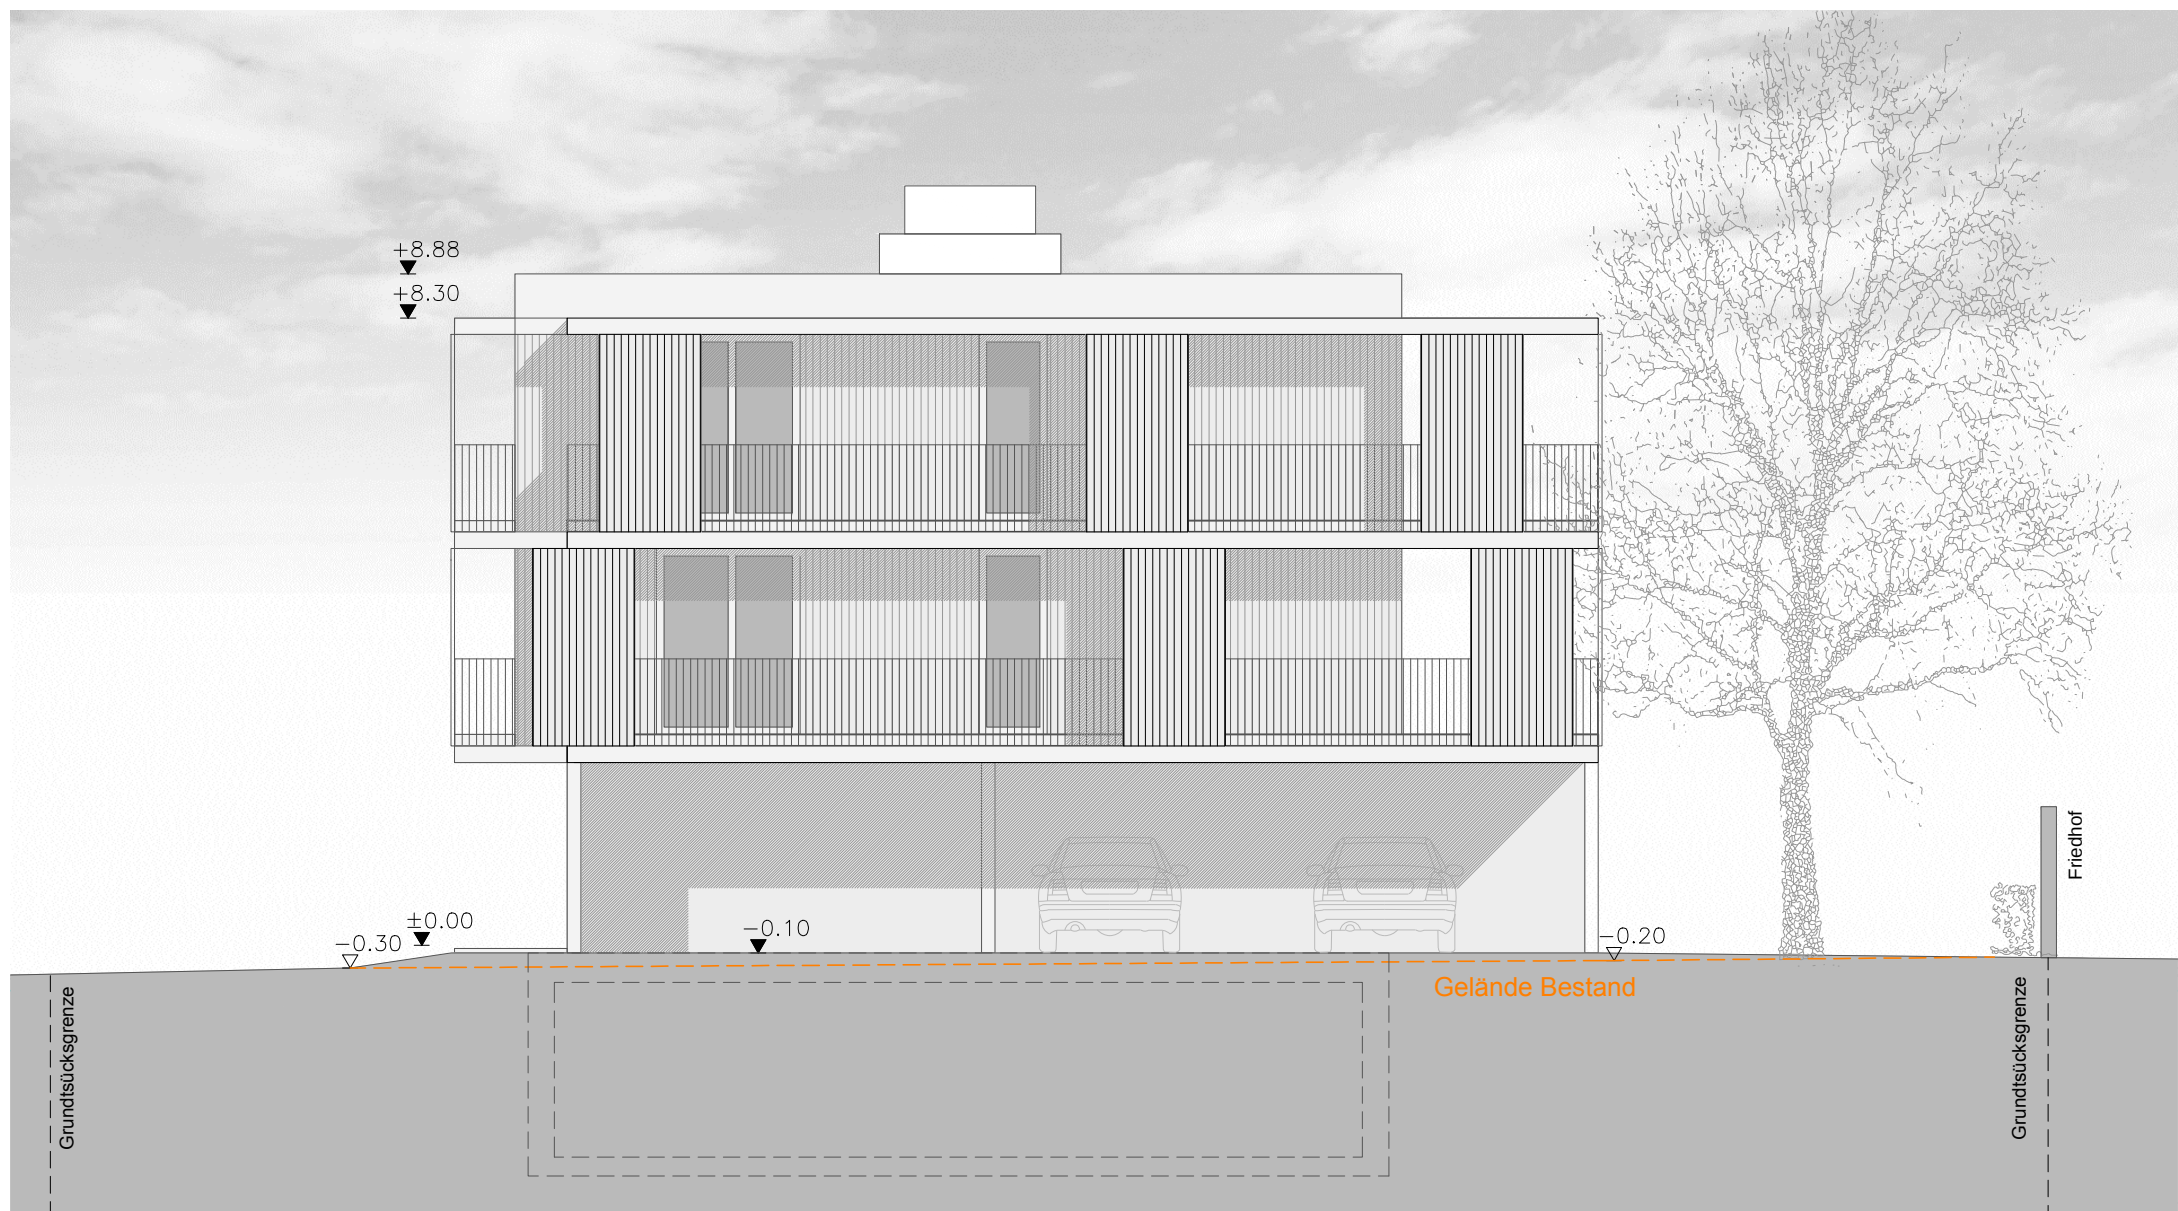

Ansicht Nord-Ost



Ansicht Nord-West

# BAUEINGABE

Projekt: Neubau Wohnhaus  
Gallusstraße 12a  
6900 Bregenz

Antragsteller:  
**Hefel Immobilien**  
Wolfurterstraße 15, 6923 Lauterach

Behörde: Amt der Stadt Bregenz  
Abteilung Baurecht  
Belruptstraße 1  
6900 Bregenz  
T: 05574-410-1130

Planung: Architekt DI Helmut Kuëss  
Ehregutapl. 8 6900 Bregenz  
T 05574 42845 F 42845-4  
buero @ architektur-kuess.at

Inhalt: Schnitte M 1:100  
Ansichten M 1:100


Legende:  
Stahlbeton  
Ziegel  
Holz  
Trockenbau  
Stahl  
Wärmedämmung

±0.00 = 427.00 M. ü. A.


Bearbeitung: DI. T.K.  
Datum: 01.03.2018  
File: be-02  
Plannummer: 02/02



Übersichtsplan M 1:1000

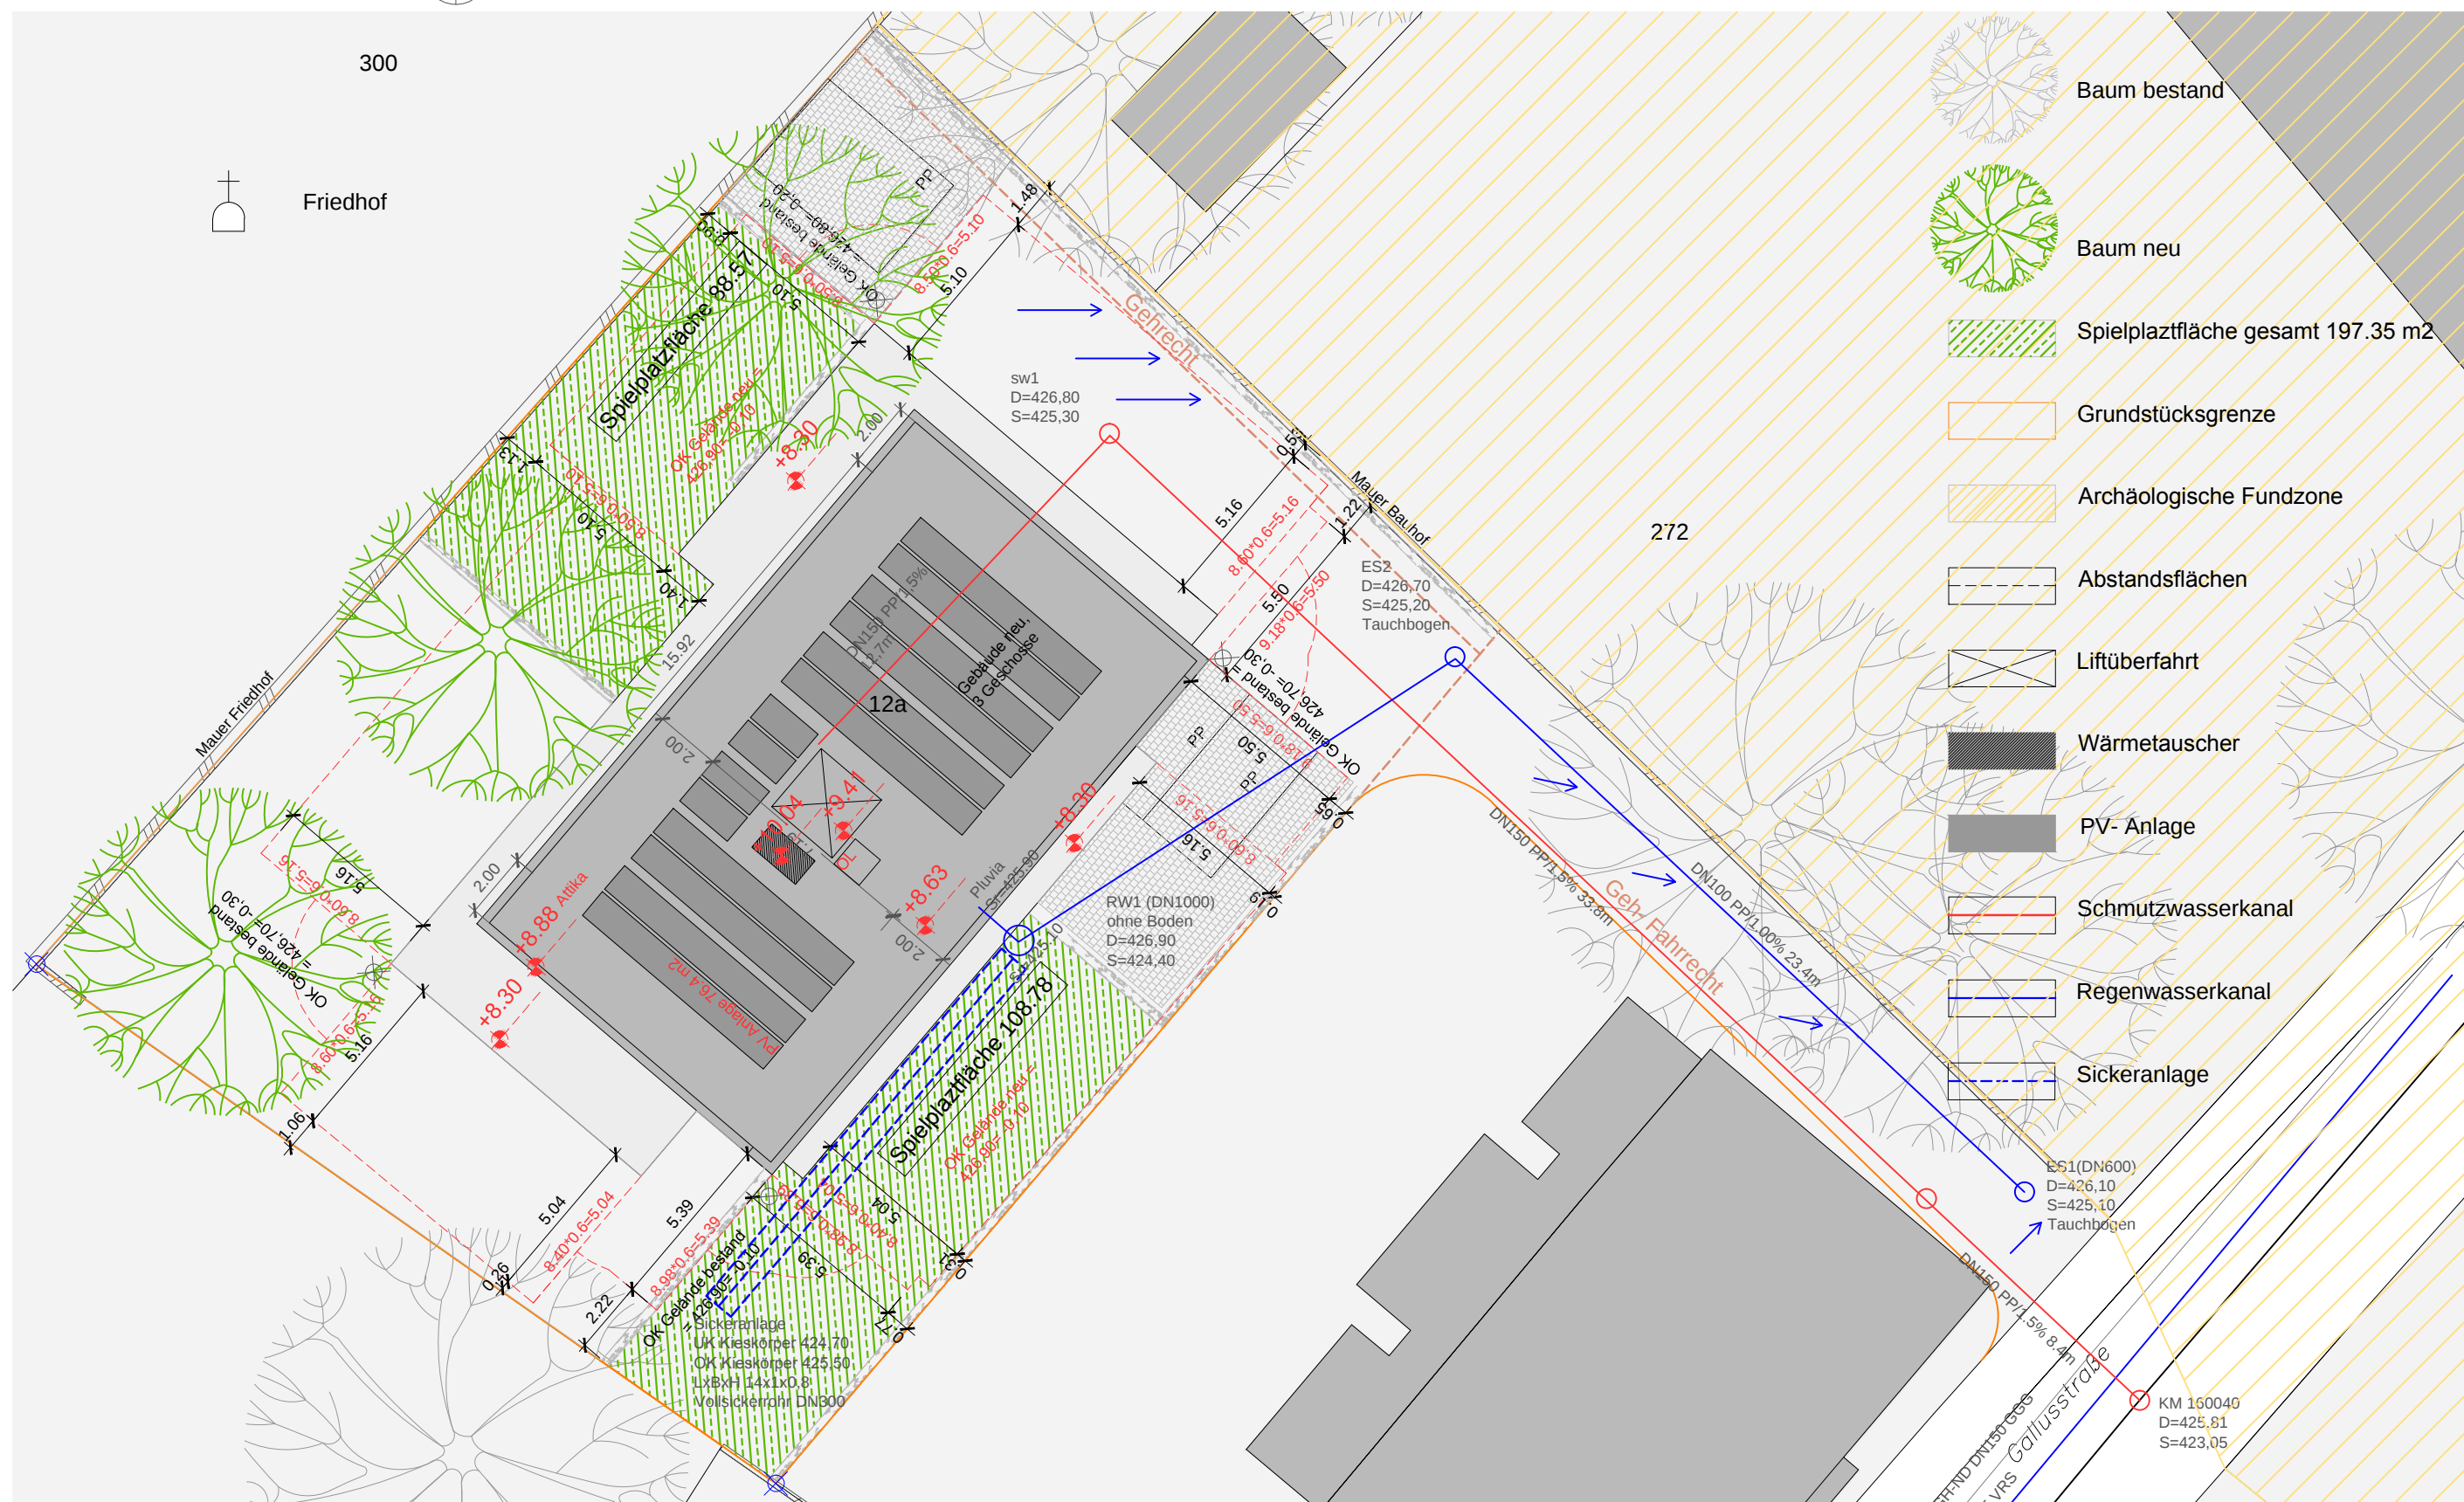

Lageplan M 1:200

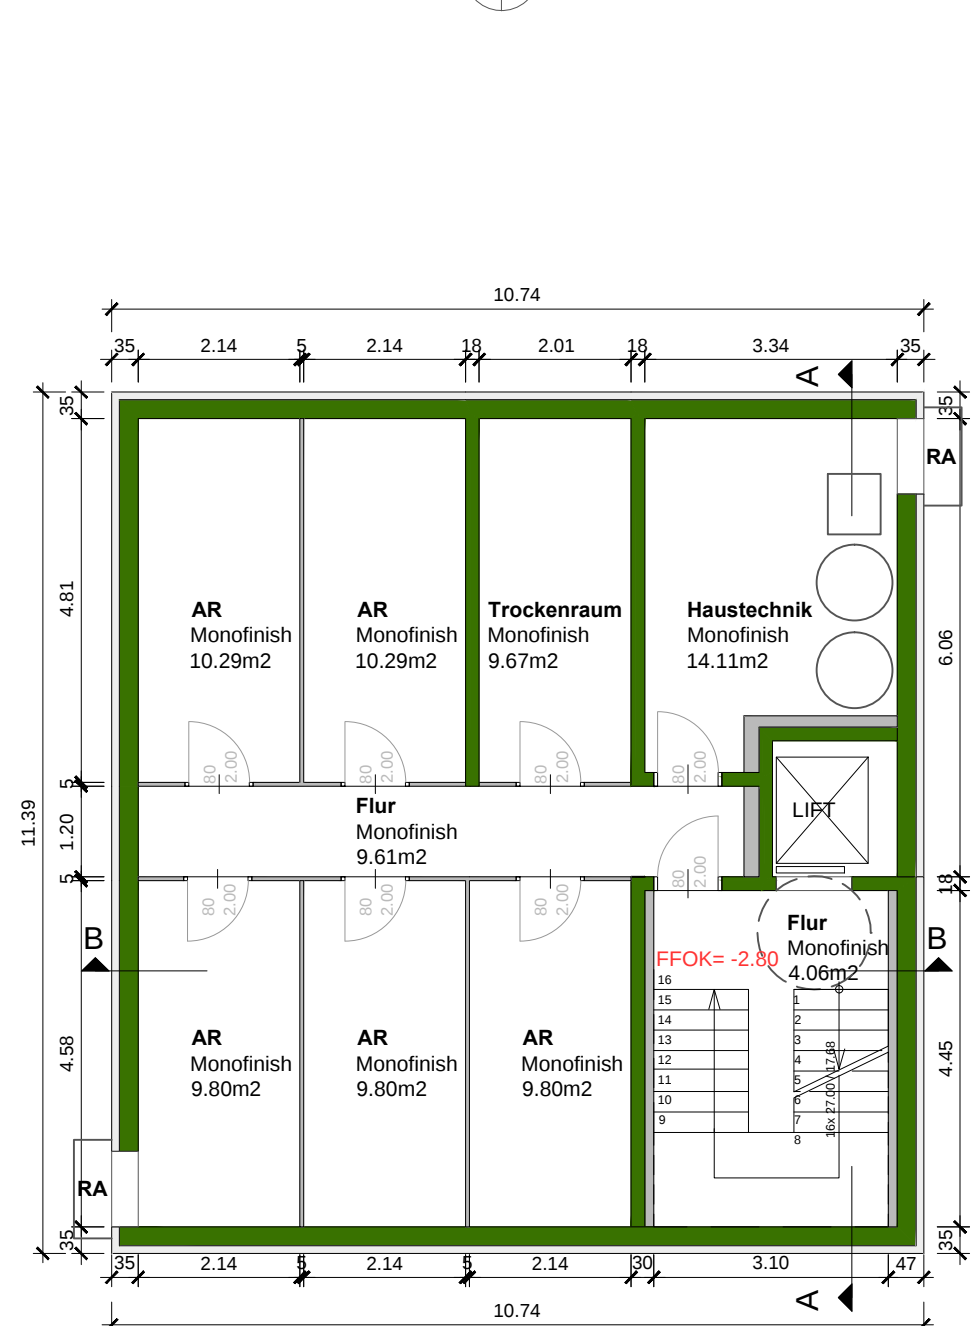

Grundriß Untergeschoß M 1:100


.707 Norbert Bechtold  
Gallusstr. 12, Bregenz 6900

299/4, 299/1, .419 Wilfried Koriath  
Gallusstr. 14, Bregenz 6900  
Martin Koriath  
Gallusstr. 14, Bregenz 6900  
Ulrike Koriath  
Gallusstr. 14, Bregenz 6900

300 Römisch-katholische Pfarrkirche St Gallus in Bregenz



272 Landeshauptstadt Bregenz  
Rathausstr. 4, Bregenz 6900

800/1 Landeshauptstadt Bregenz  
Rathausstr. 4, Bregenz 6900

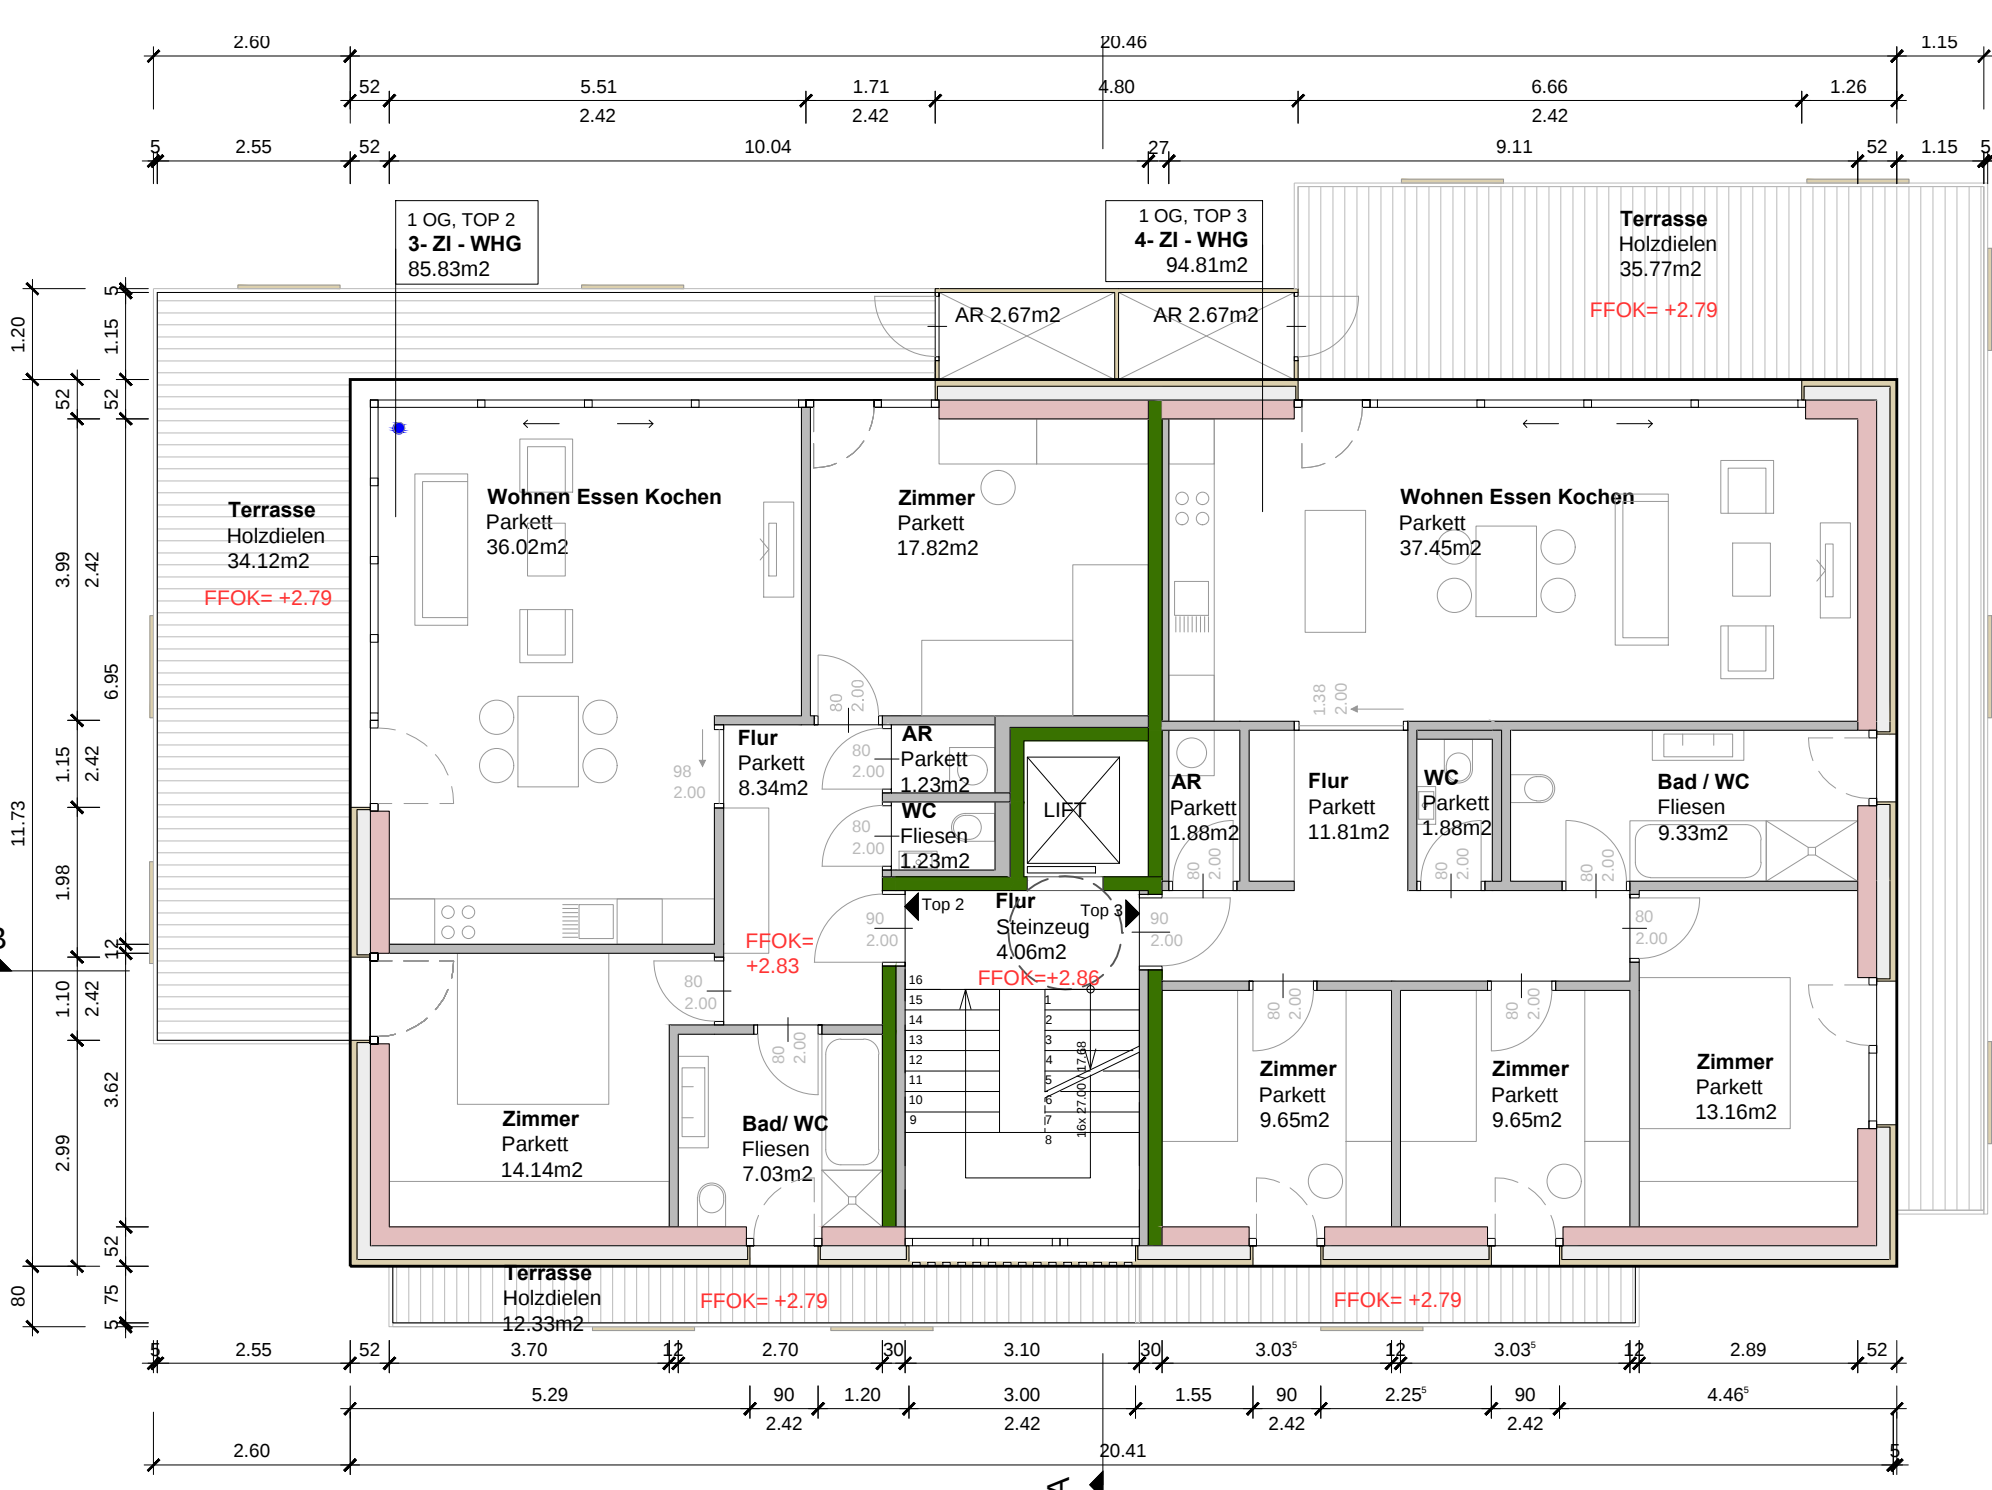


Grundriß Obergeschoss 1 M 1:100

Grundriß Erdgeschoss M 1:100

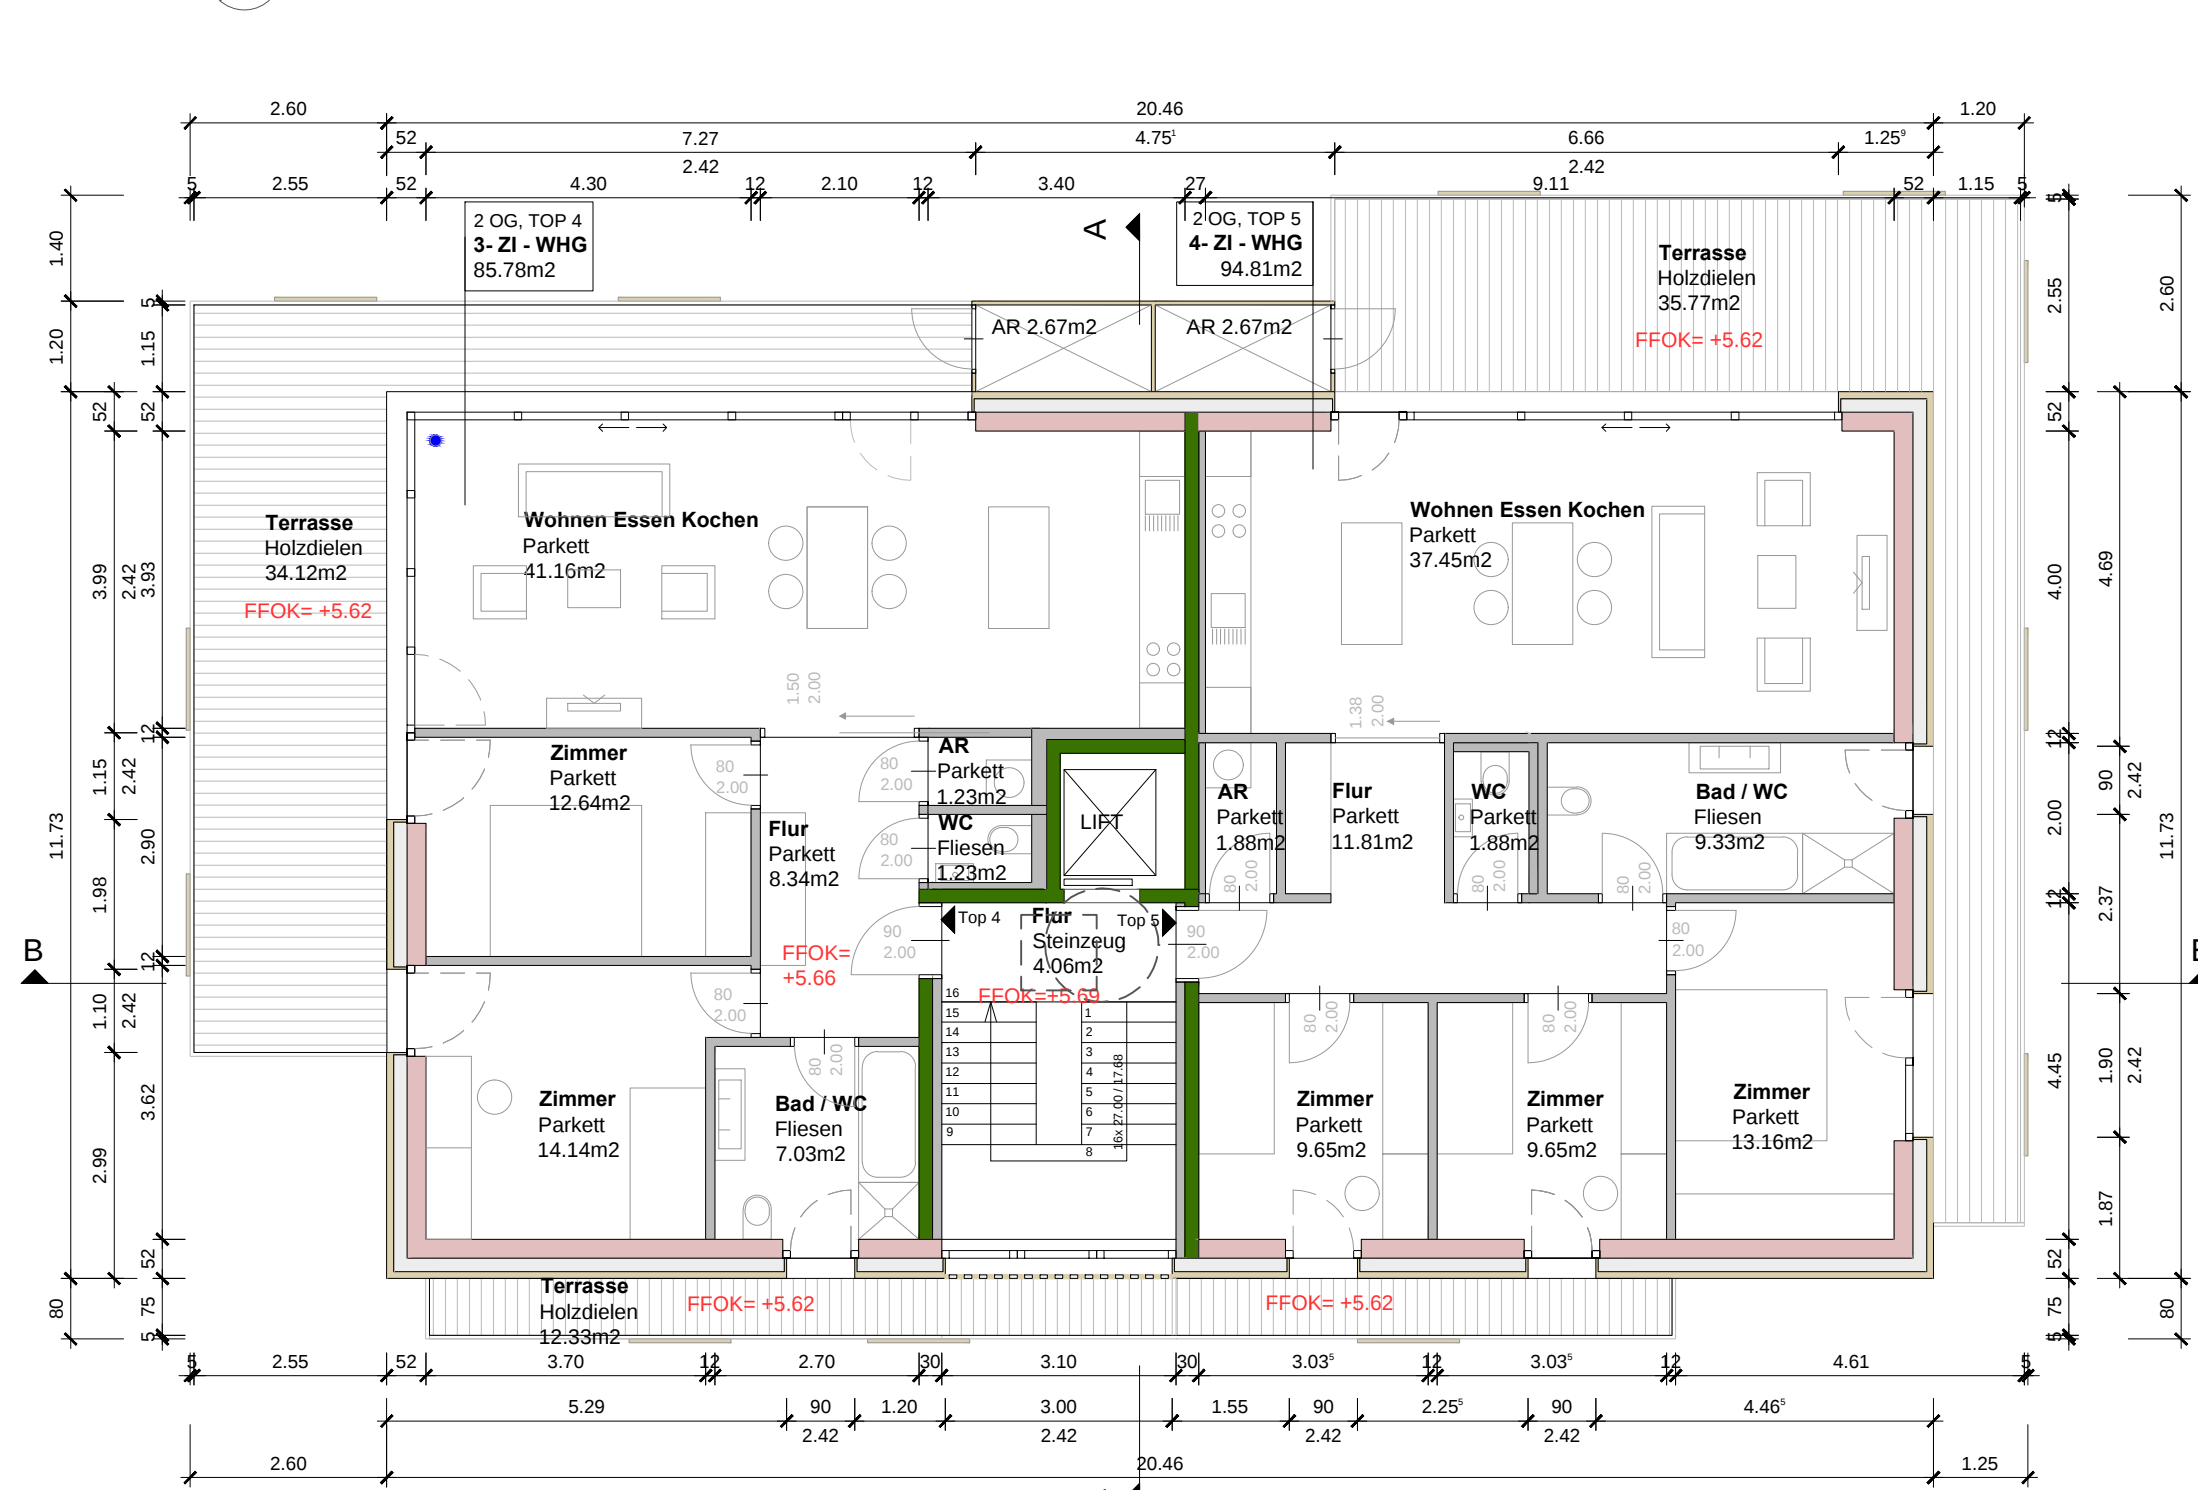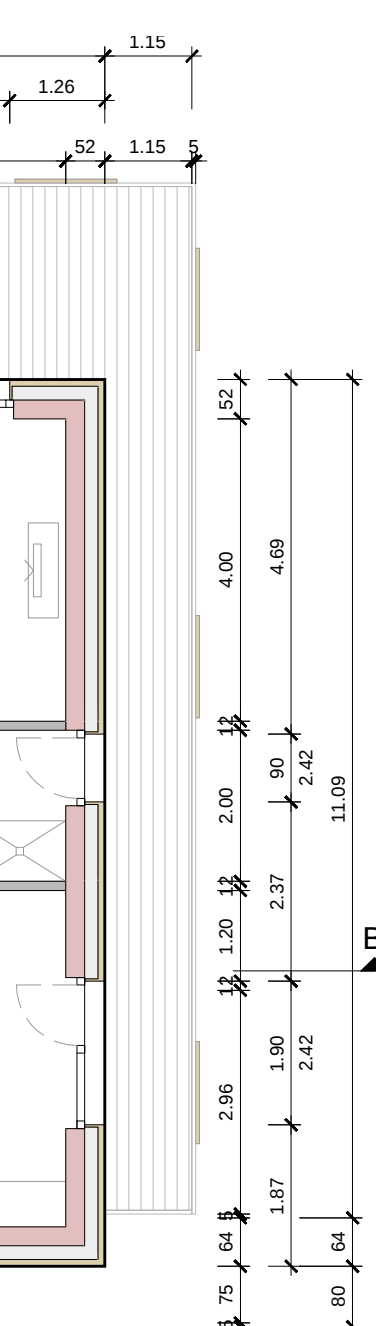

Grundriß Obergeschoss 2 M 1:100

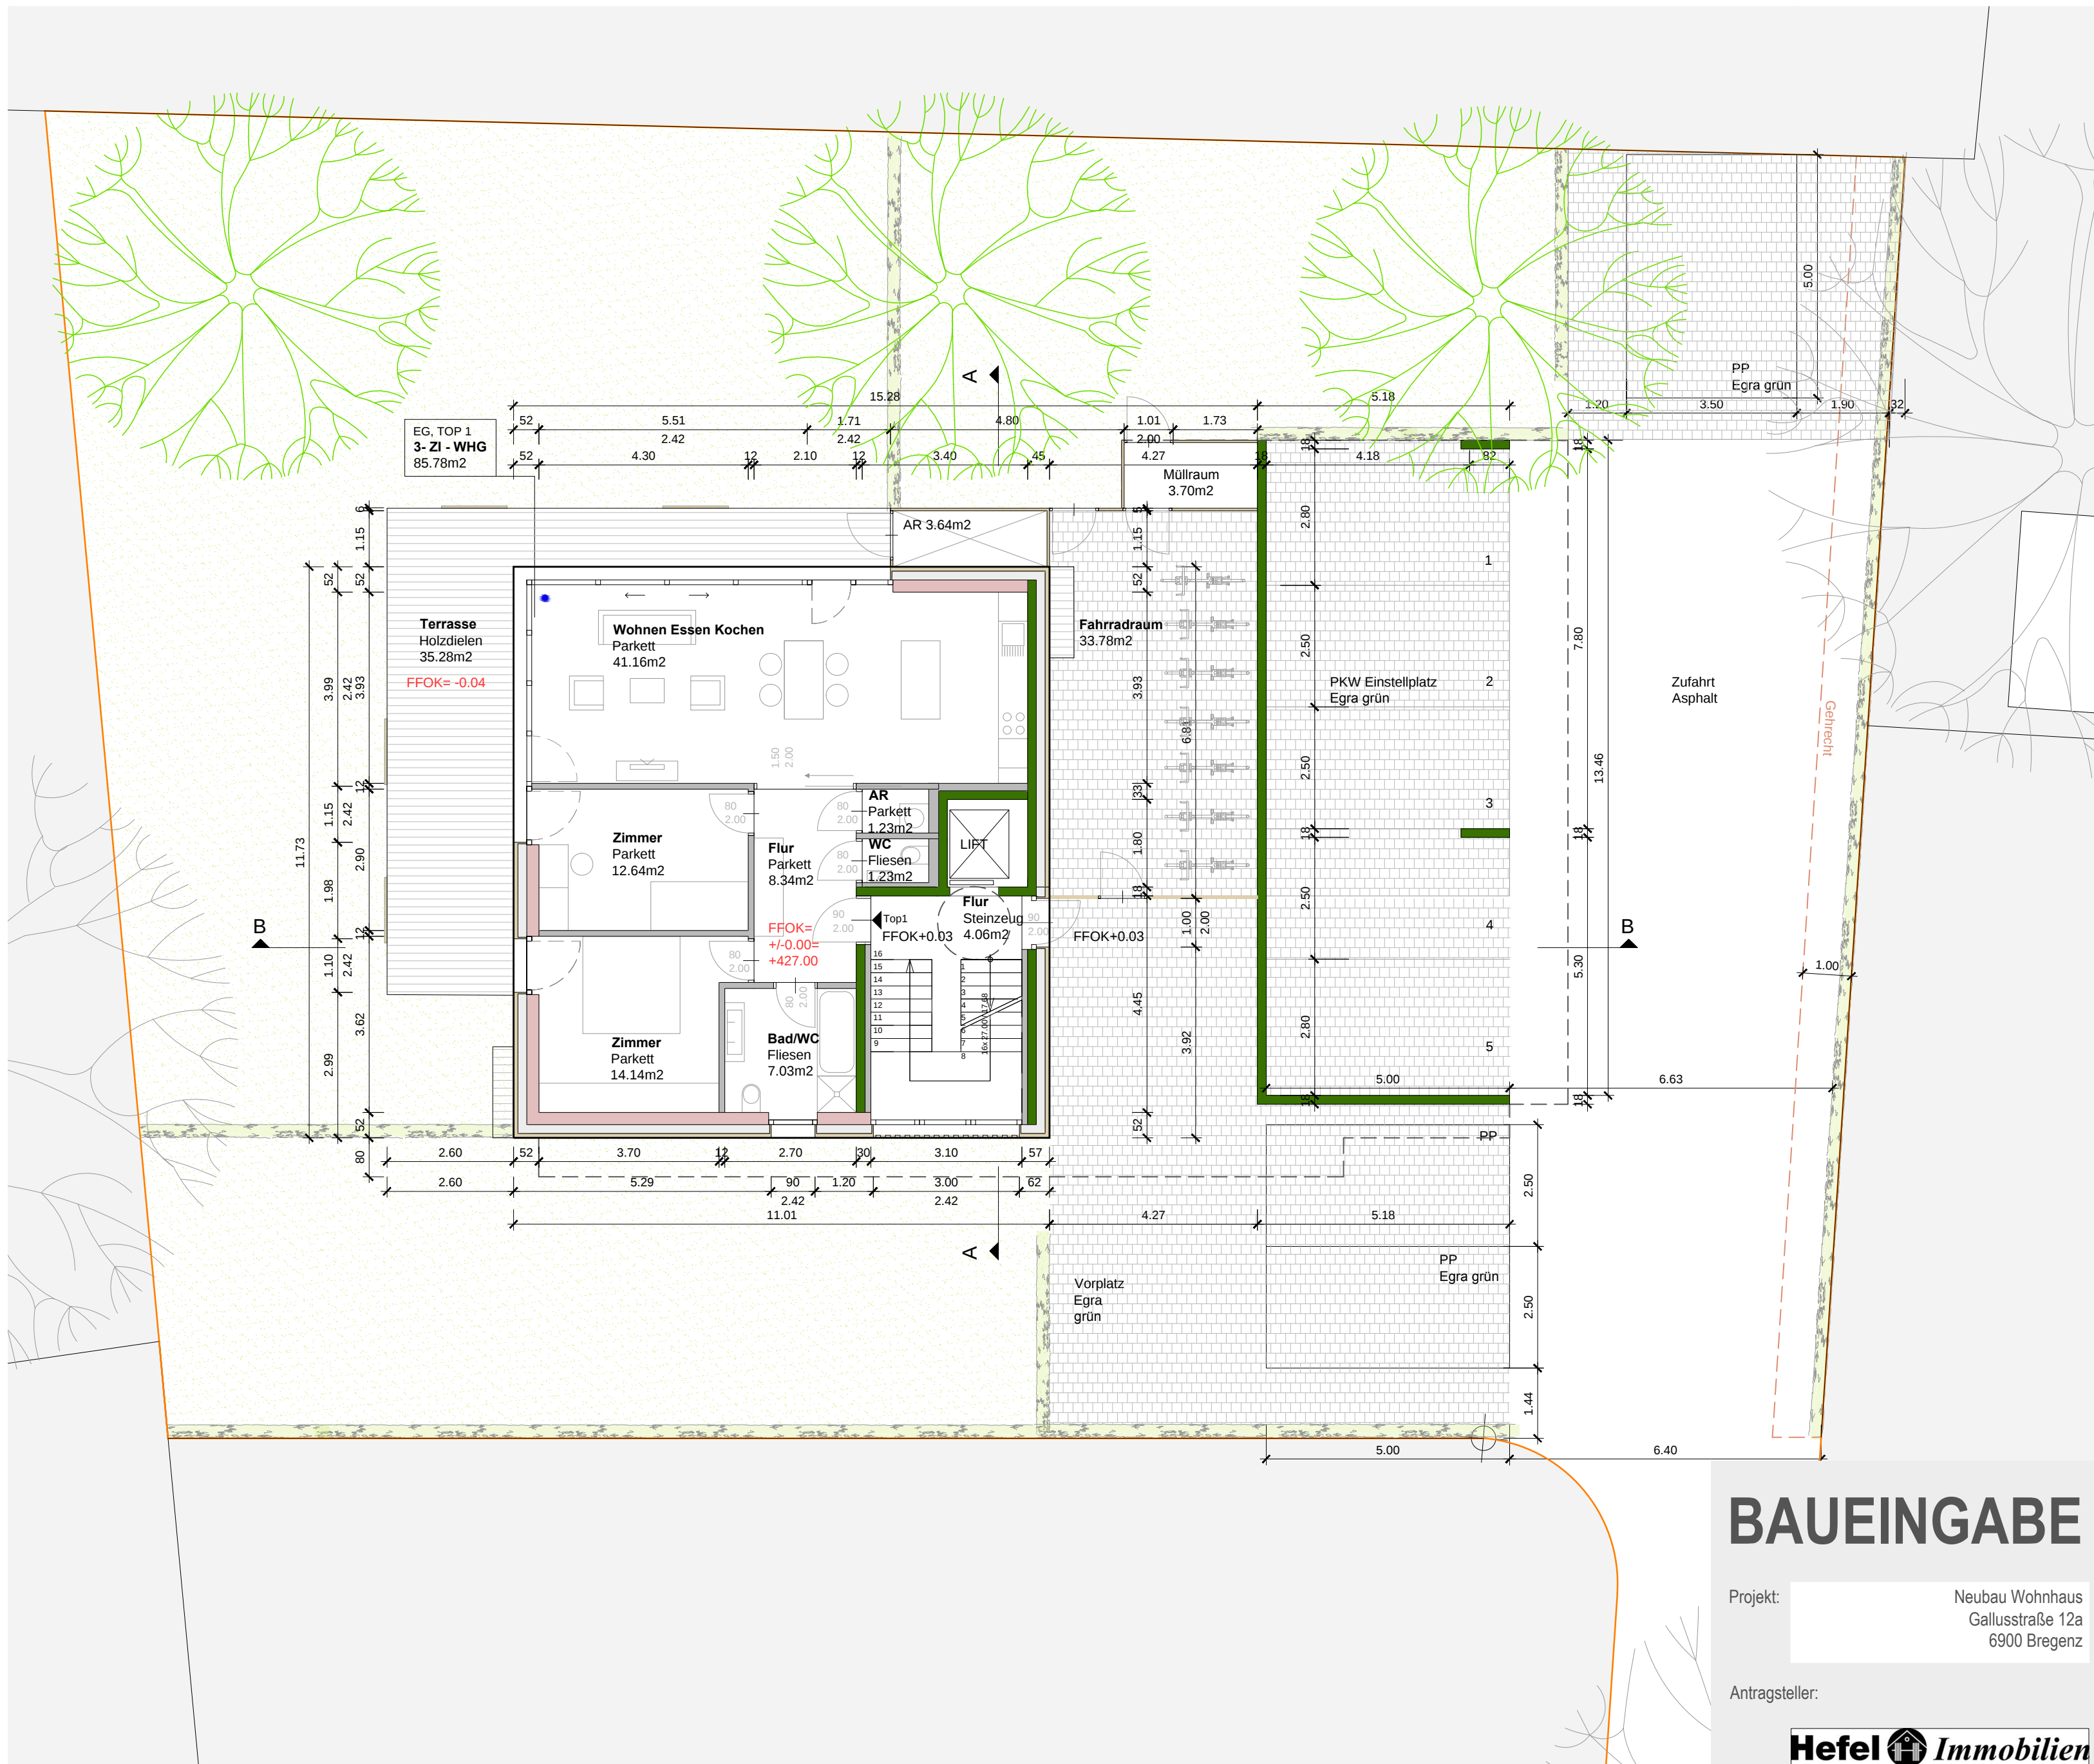

## BAUEINGABE

Projekt: Neubau Wohnhaus  
Gallusstraße 12a  
6900 Bregenz

Antragsteller:

**Hefel Immobilien**

Wolfurterstraße 15, 6923 Lauterach

Behörde: Amt der Stadt Bregenz  
Abteilung Baurecht  
Belruptstraße 1  
6900 Bregenz  
T: 05574-410-1130

Planung: Architekt DI Helmut Kuëß  
Enregutapf, 8 6900 Bregenz  
T: 05574 42845 F: 42845-4  
bureau@architektur-kuess.at

Inhalt: Grundrisse M 1:100  
UG, EG, 1.OG, 2.OG M 1:200  
Lageplan M 1:200  
Übersichtsplan M 1:1000

Legende: Stahlbeton Trockenbau  
Ziegel Stahl  
Holz Wärmedämmung

±0.00 = 427.00 M. ü. A.

Bearbeitung: DI T.K.  
Datum: 01.03.2018  
File: be-02  
Plannummer: 01/02