


1. Besprechung Stadtplanung, 12.09.2018
2. Besprechung Stadtplanung, 11.10.2018
3. Besprechung Stadtpolitik, 22.11.2018
4. Besprechung Stadtpolitik, 27.11.2018
5. Besprechung Eigentümer, 20.12.2018
6. Besprechung Hr. Ritter, Weiherstraße 3, 15.03.2019
7. Besprechung Eigentümergebiet Weiherstraße 3, 25.04.2019
8. Besprechung Stadtplanung, 08.08.2019

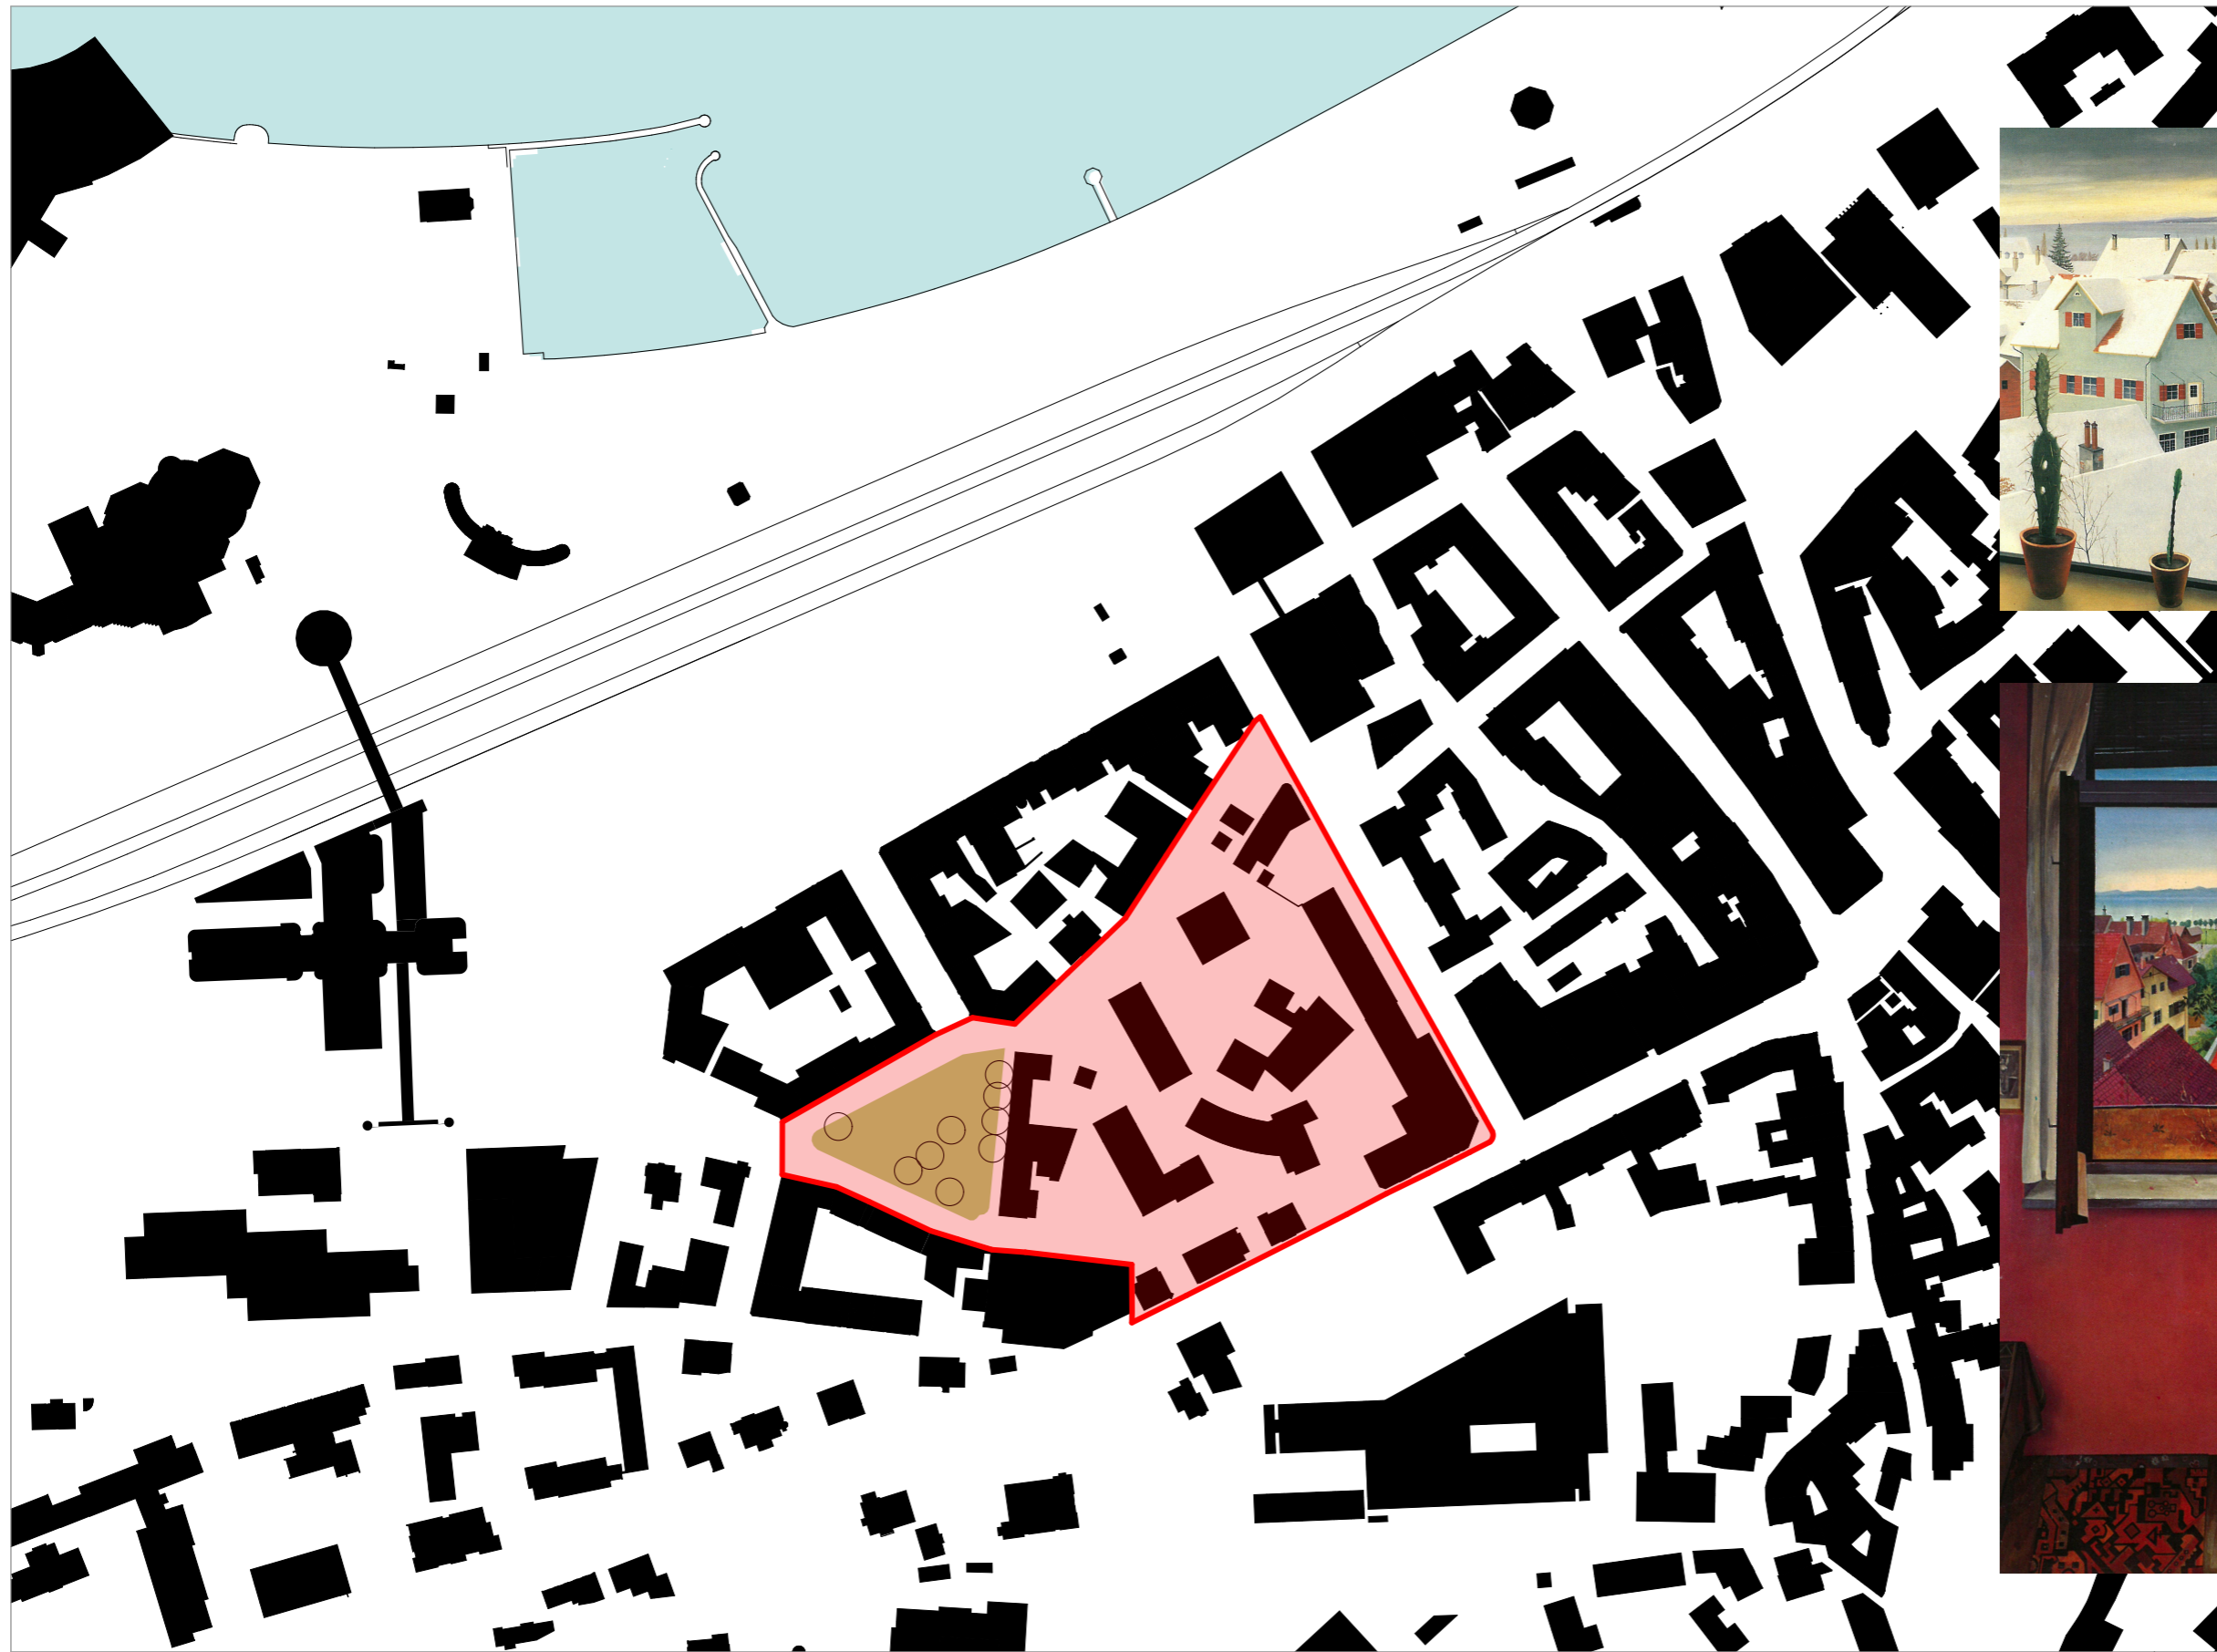

1. Besprechung Stadtplanung 12.09.2018
2. Besprechung Stadtplanung 11.10.2018
3. Besprechung Stadtpolitik 22.11.2018
4. Besprechung Stadtpolitik 27.11.2018
5. Besprechung Eigentümer 20.12.2018

Auftraggeber:  
Landeshauptstadt Bregenz

Zusammenfassung  
Stadtraumstruktur NEU



- Hauptachsen
- Platz
- Räume (z.T. grün)
- Beziehungen
- Busterminal
- Neubauten (Ergänzungen)
- Tiefgarage (maximal)

0 10 50M  
1:1500

in Arbeit!

- 1. Besprechung Stadtplanung 12.09.2018
- 2. Besprechung Stadtplanung 11.10.2018
- 3. Besprechung Stadtpolitik 22.11.2018
- 4. Besprechung Stadtpolitik 27.11.2018
- 5. Besprechung Eigentümer 20.12.2018

Auftraggeber:  
Landeshauptstadt Bregenz

### Städtebauliche Studie Quartiersentwicklung Weiherviertel\_Bregenz

H 02

Schemaplan Historischer Abriss  
17.Jhd - 1.H. 20.Jhd. (Dr. G. Saiko)

Quelle: Vor Jahren hier der Weiher stand, Grete Saiko, 1994


eigene Darstellung!!

 Betrachtungsbereich



 Gebäude Bestand

 Gebäude Bestand mit Notizen

 Gebäude historisch (Abbruch)

  Riedbach, Riedweiher historisch

 Gebäude 1960-1978

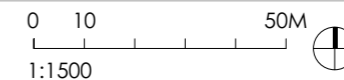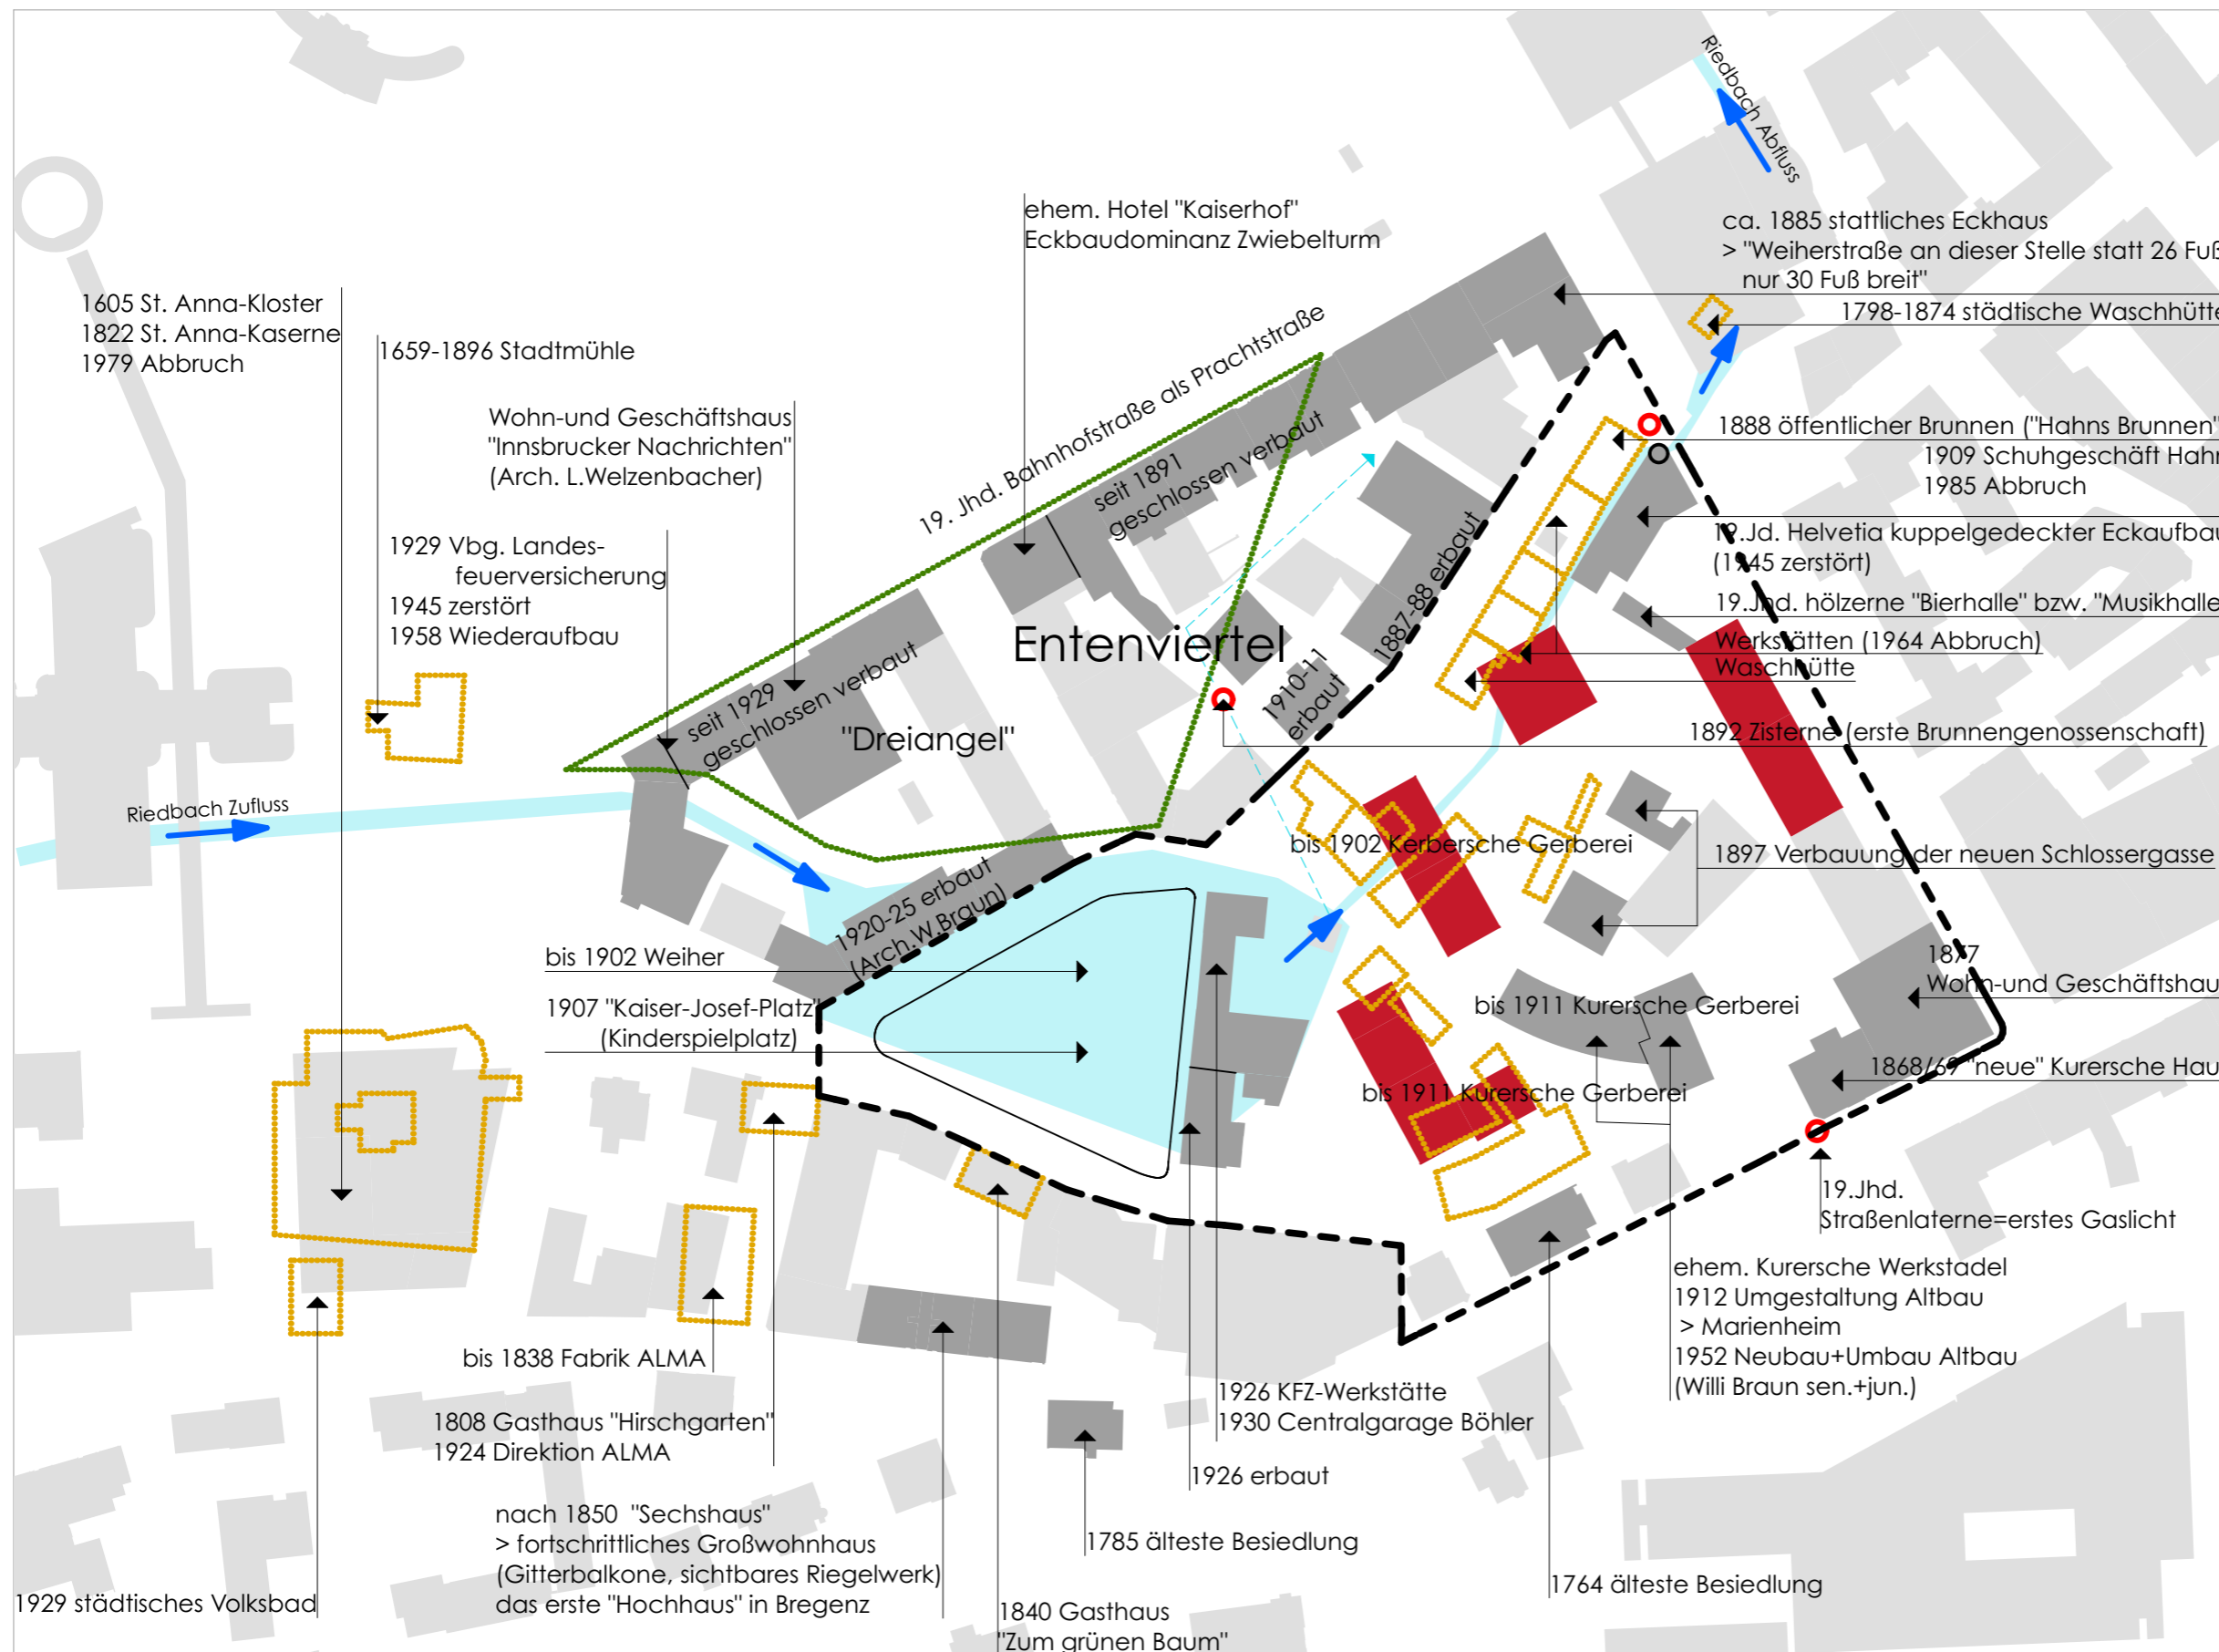

in Arbeit!