



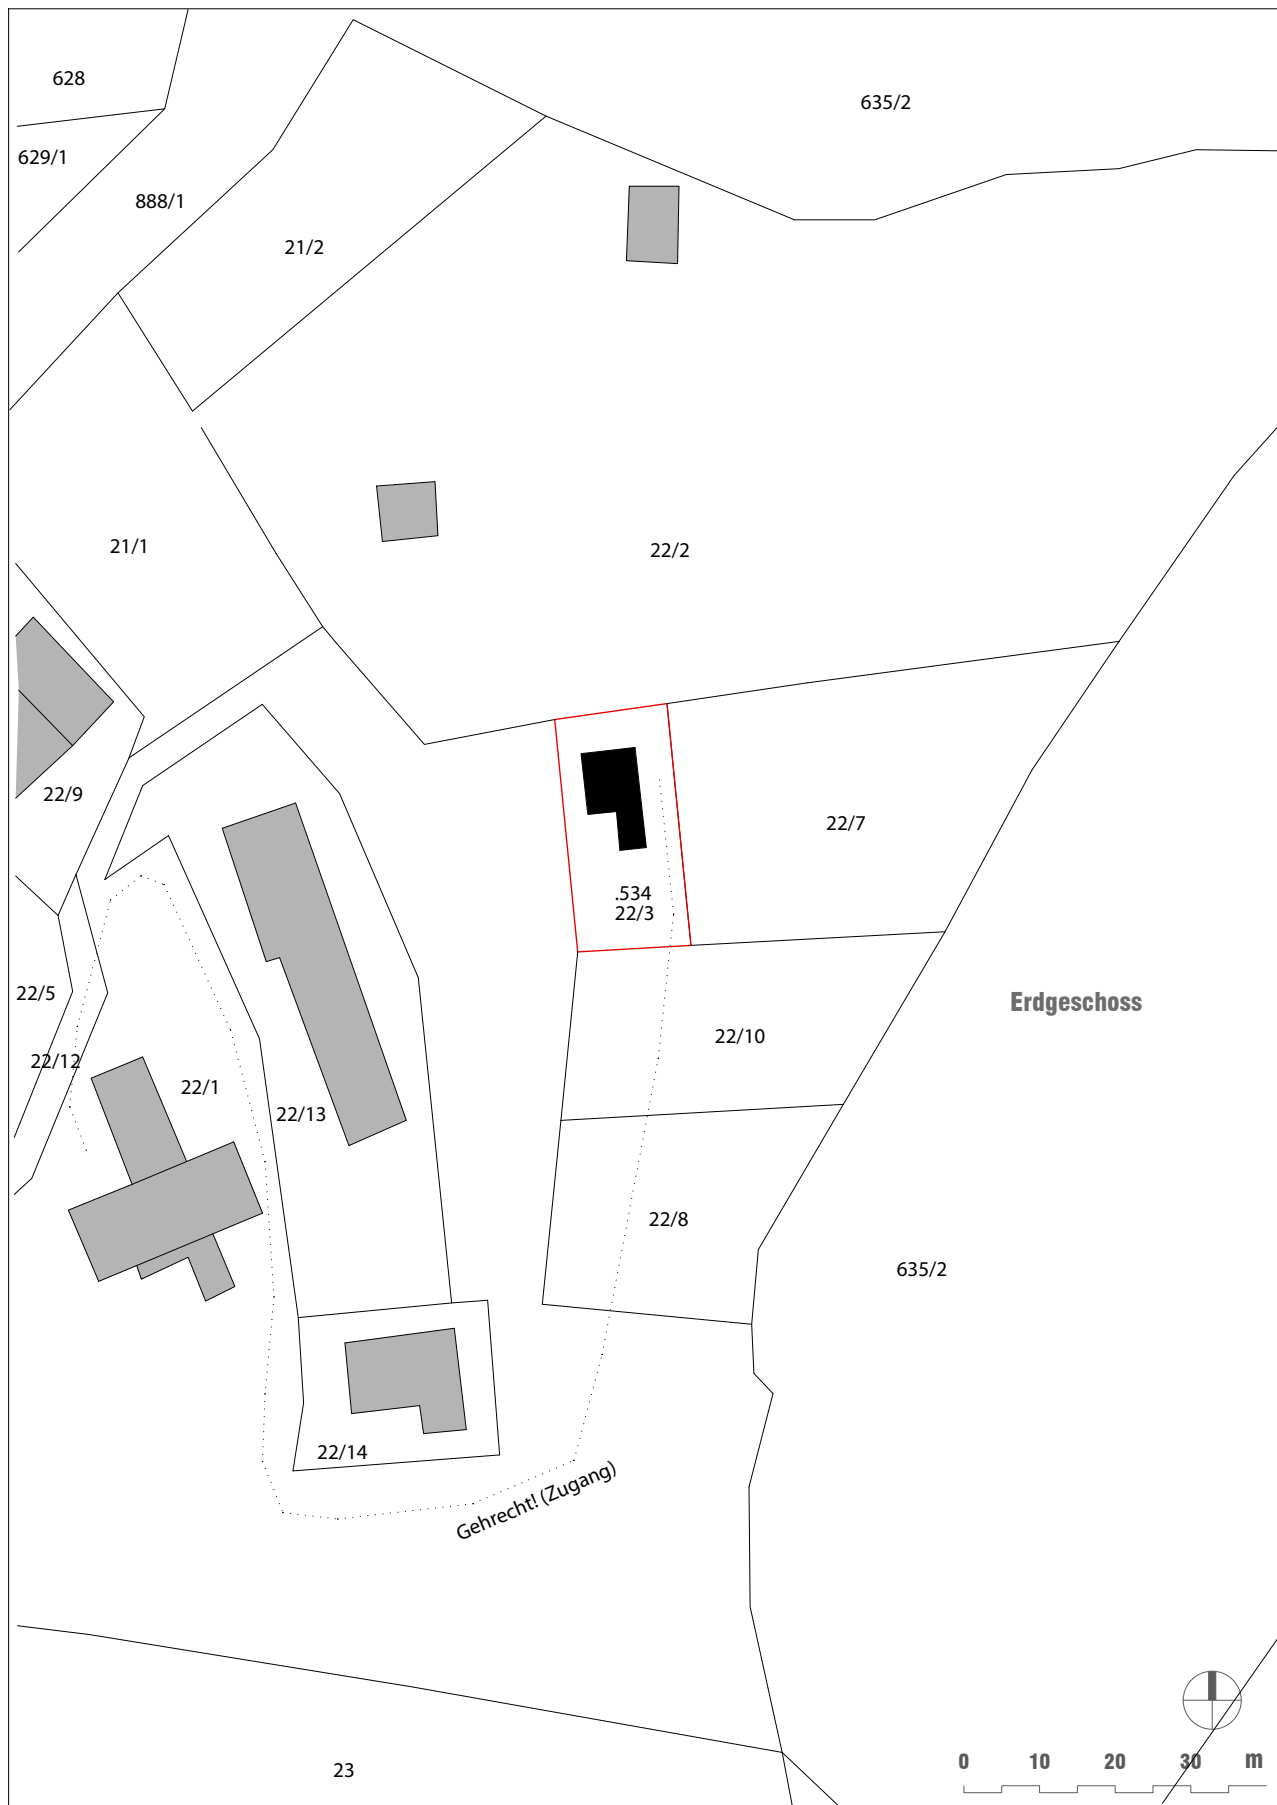


Katasterplan

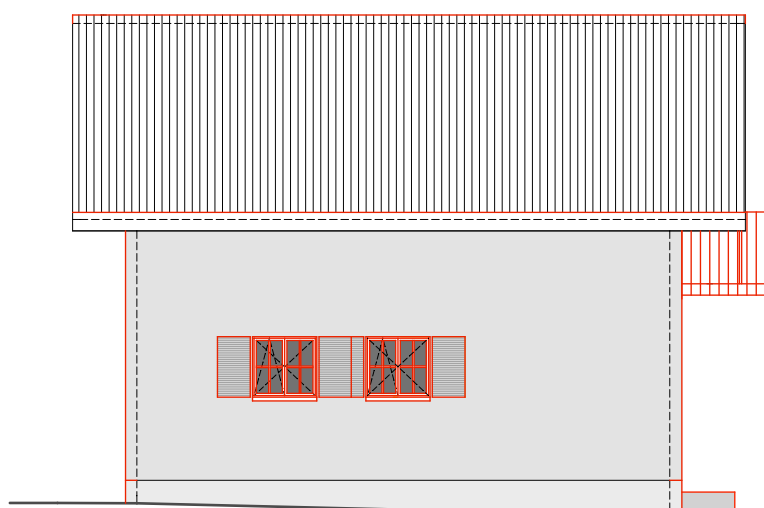

Ansicht West



Ansicht Nord

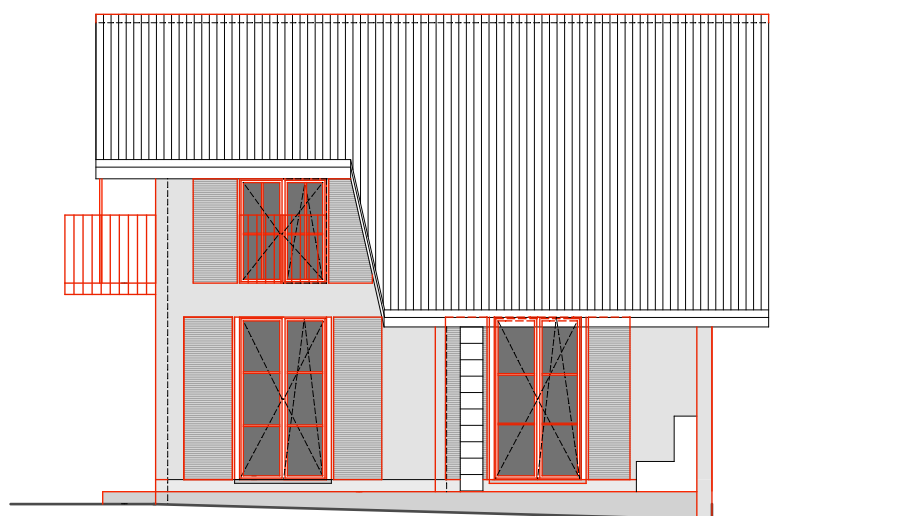


Ansicht Süd


0 1 2 3 m

M 1:100



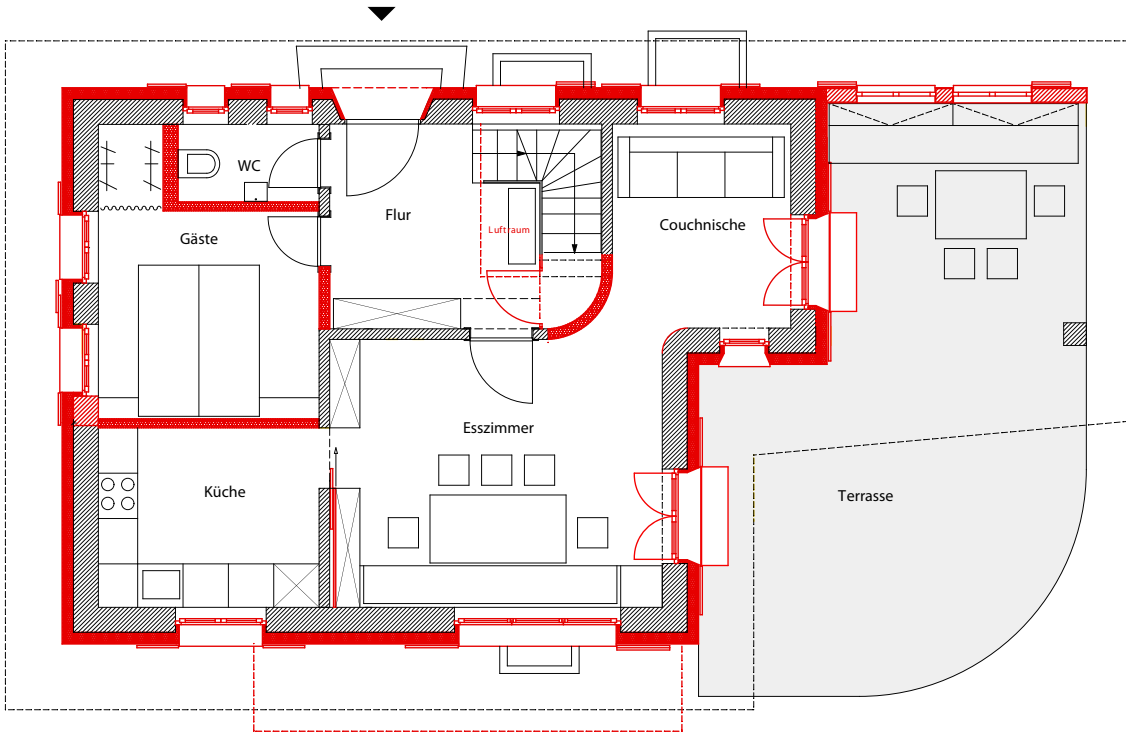

Erdgeschoss

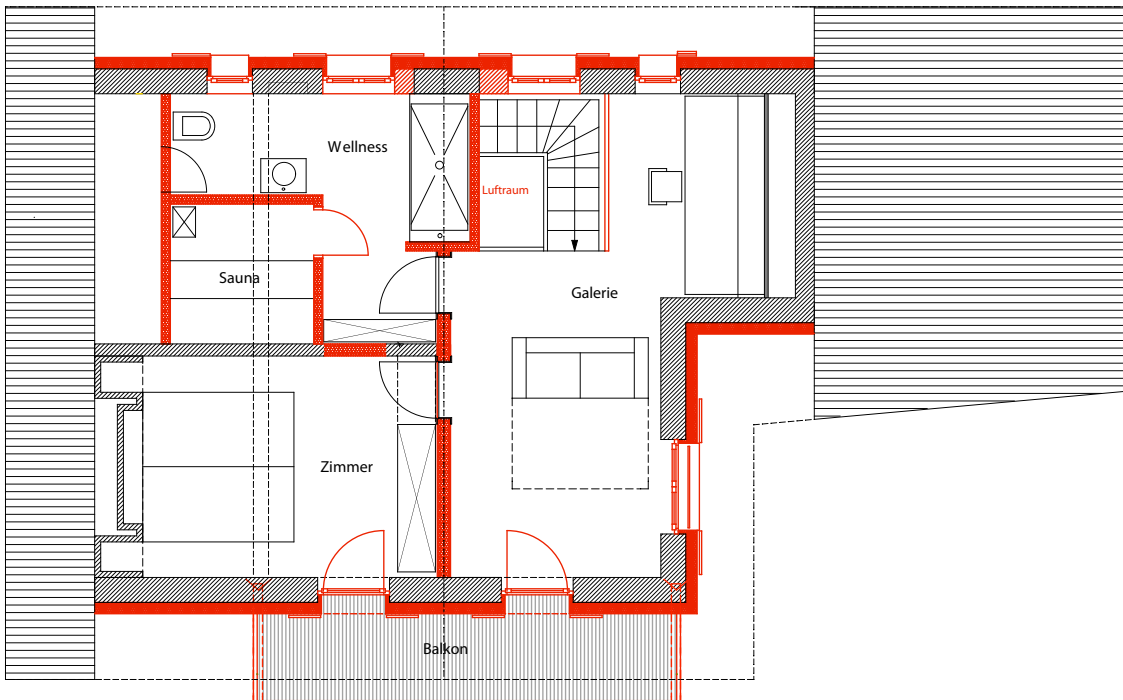

Obergeschoss

0 1 2 3 m

M 1:100

