



Ansicht Nord-West 1:200

Ansicht Süd-West 1:200

Ansicht Süd-Ost 1:200

Ansicht Nord-Ost 1:200

Bruttogeschoßfläche **585m<sup>2</sup>**    Nettogrundfläche **1000m<sup>2</sup>**    Baunutzungszahl **59**    Nettonutzfläche **561m<sup>2</sup>**    Bruttorauminhalt **3650m<sup>3</sup>**




Lageplan 1:500




Grundriß 2.OG 1:200




Grundriß 1.OG 1:200

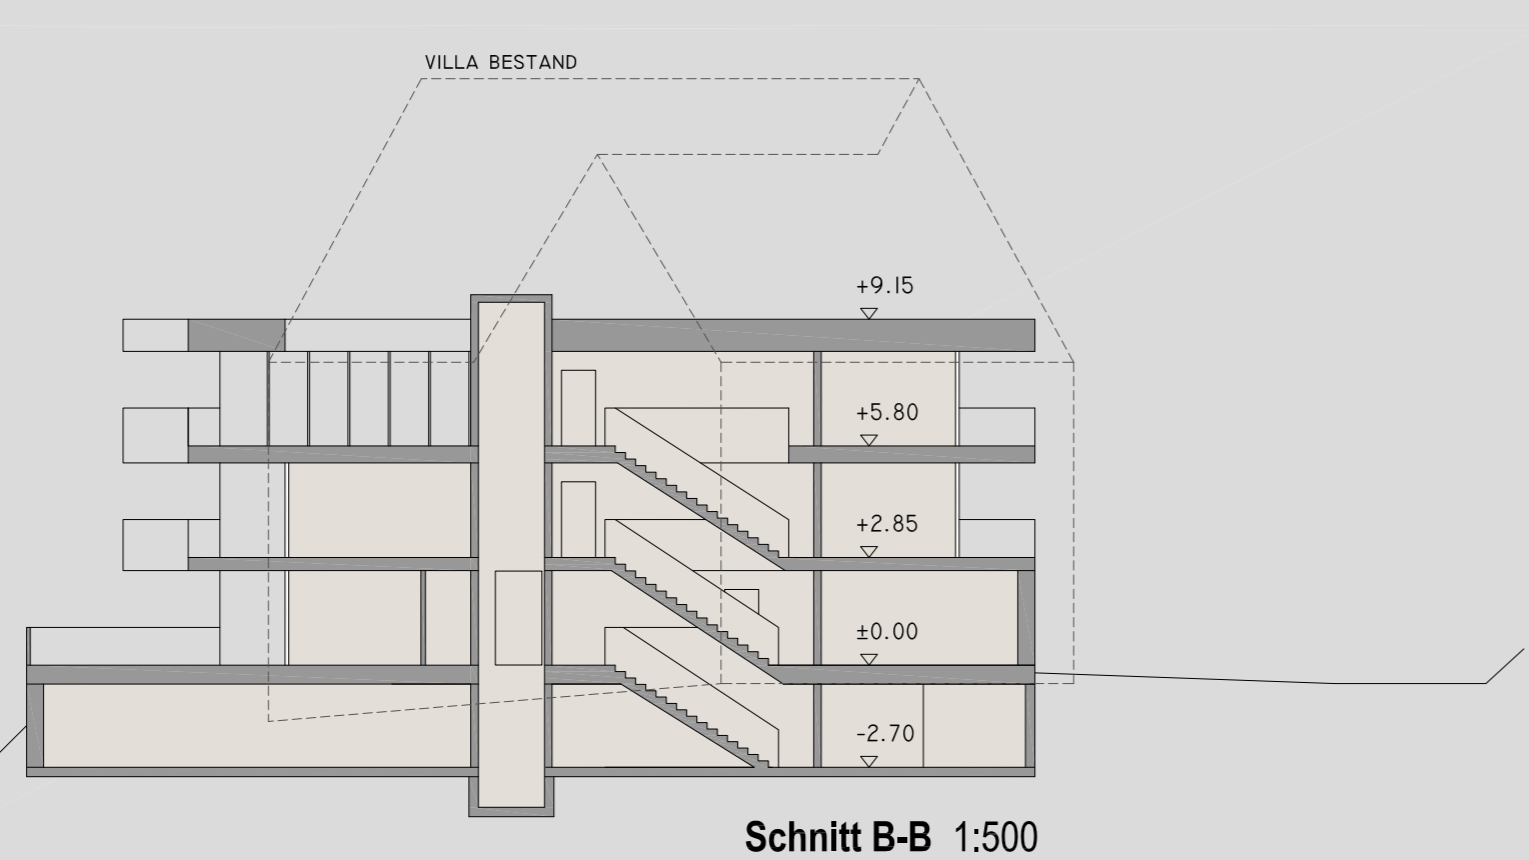

Schnitt B-B 1:500

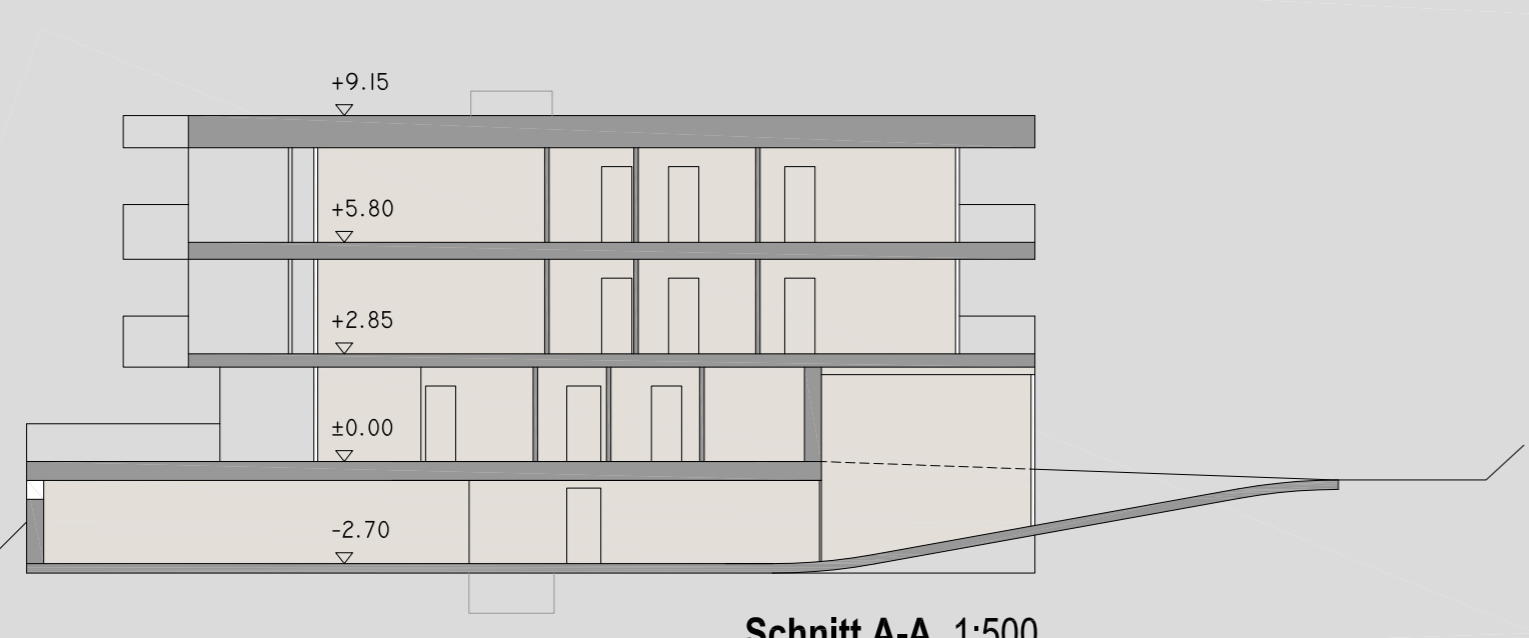

Schnitt A-A 1:500

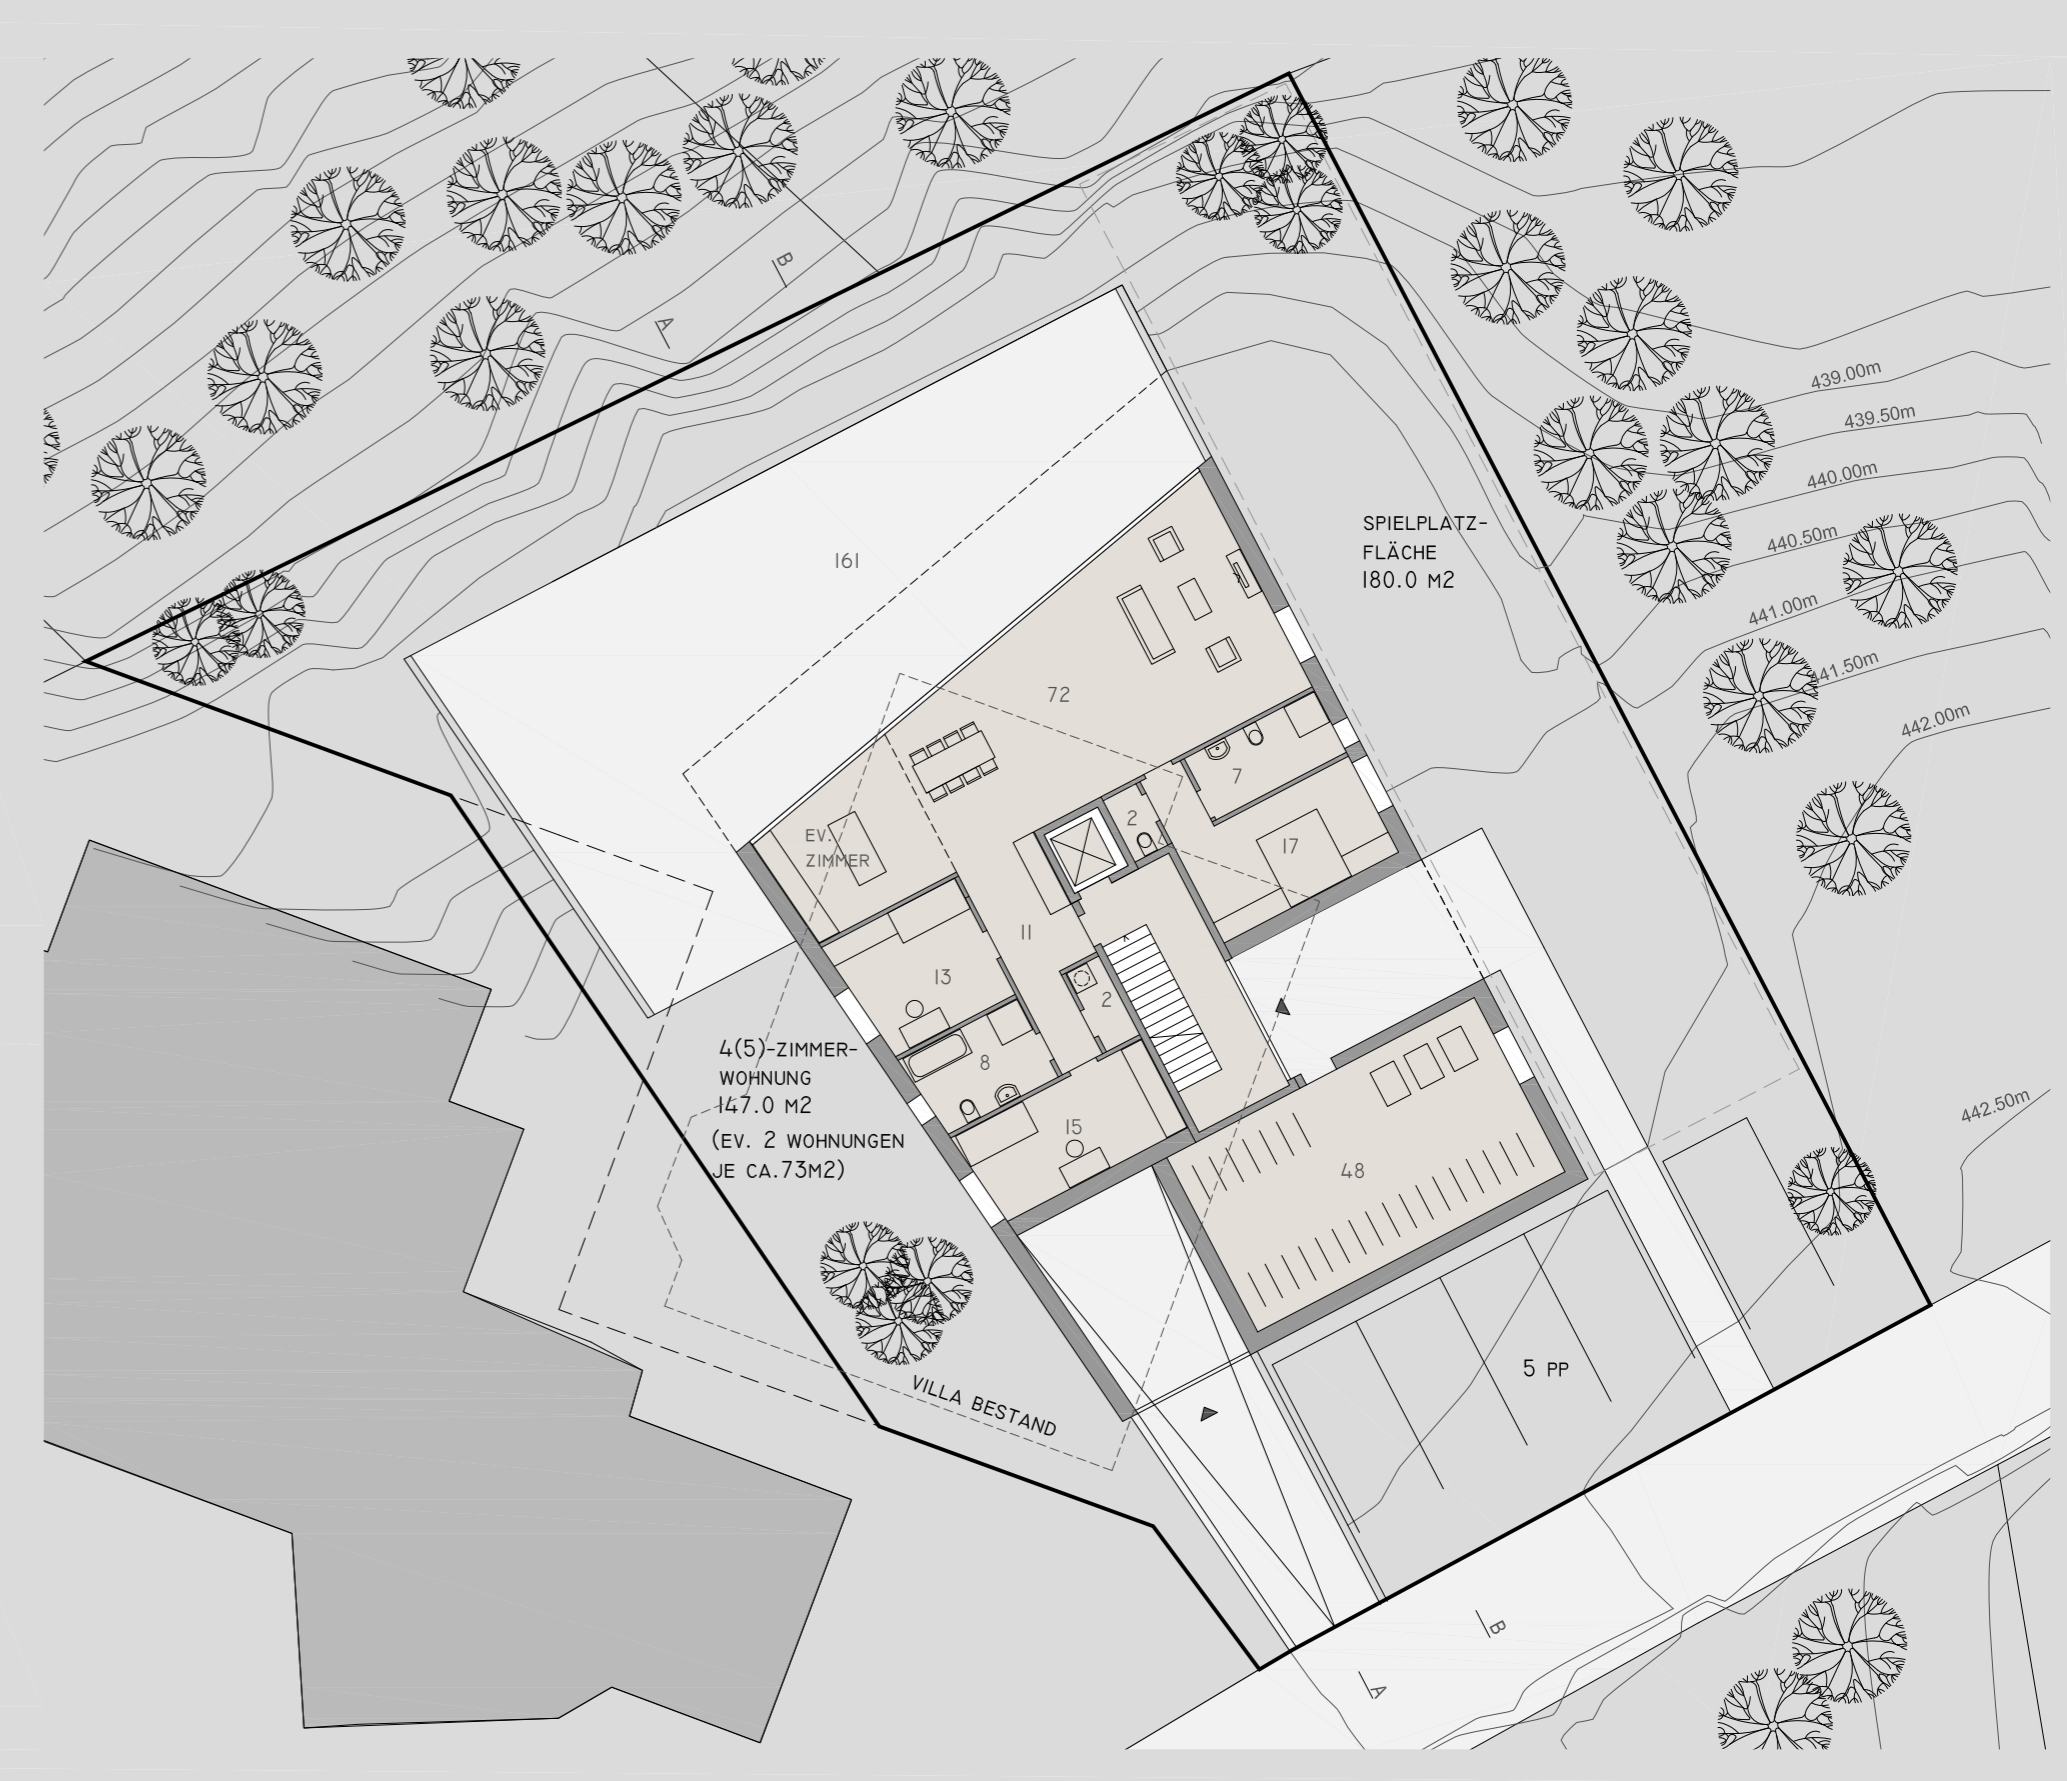

Grundriß EG 1:200



Orthofoto Bregenzer Bucht



Grundriß UG 1:200