




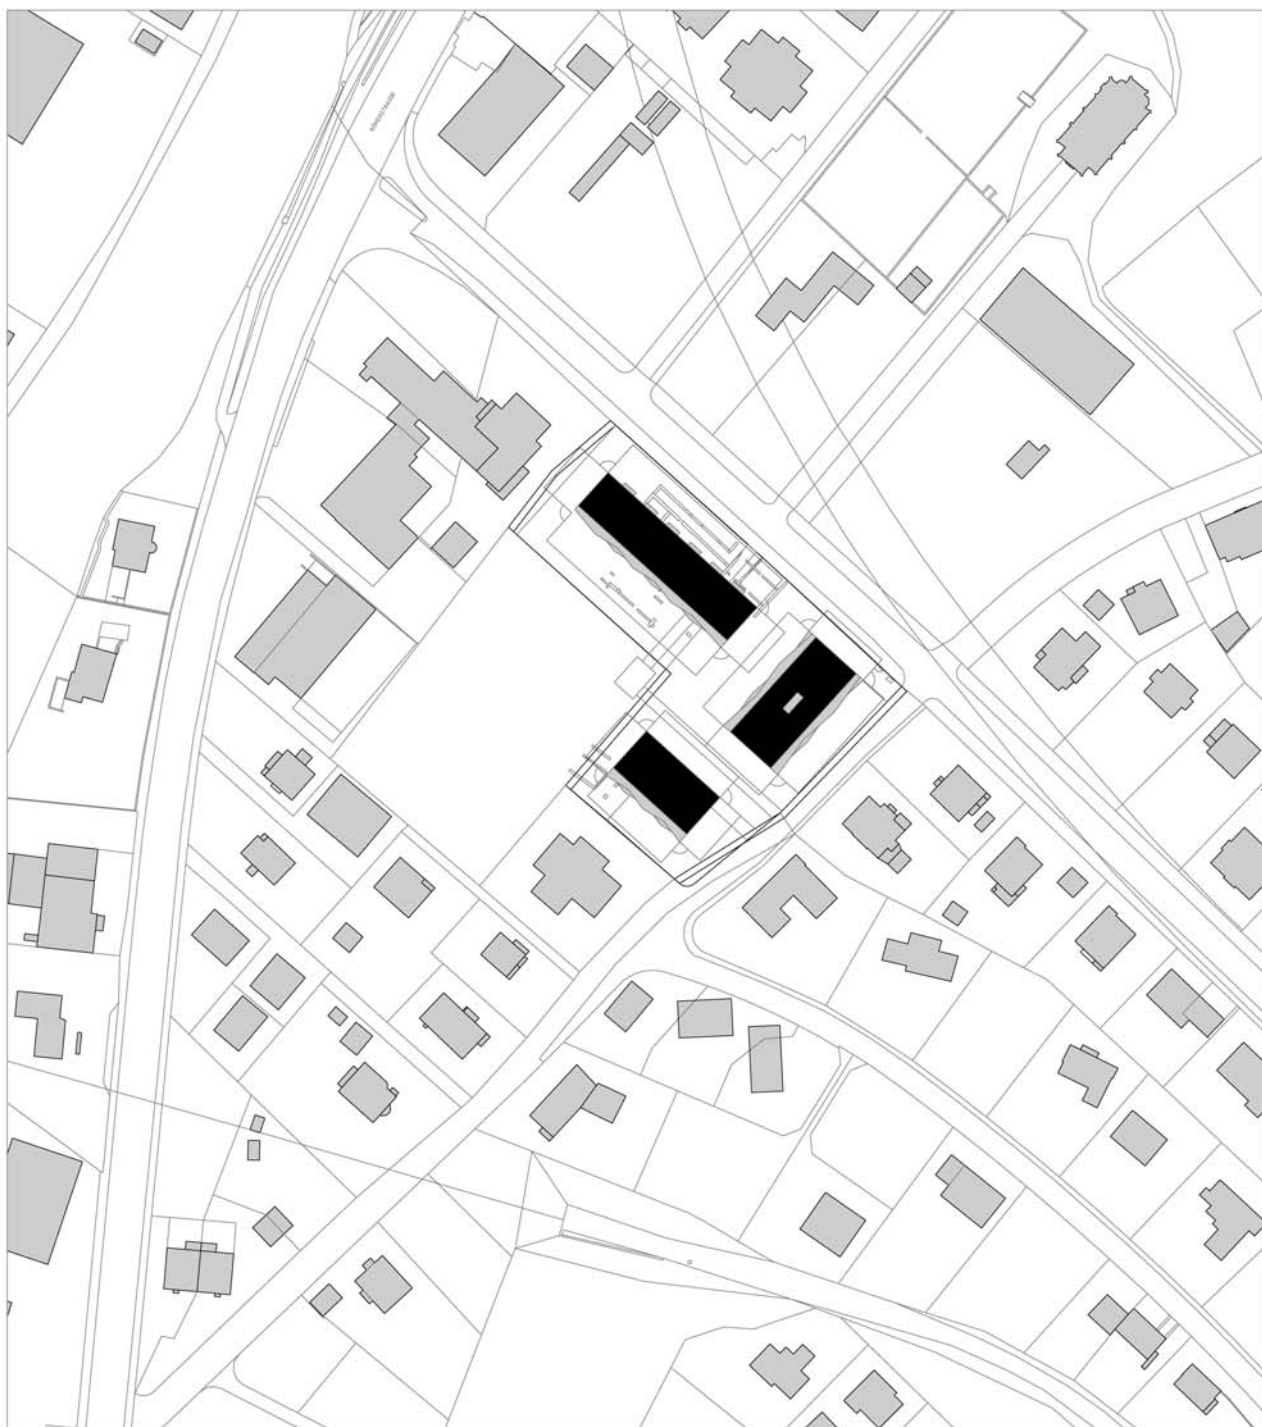

LAGEPLAN

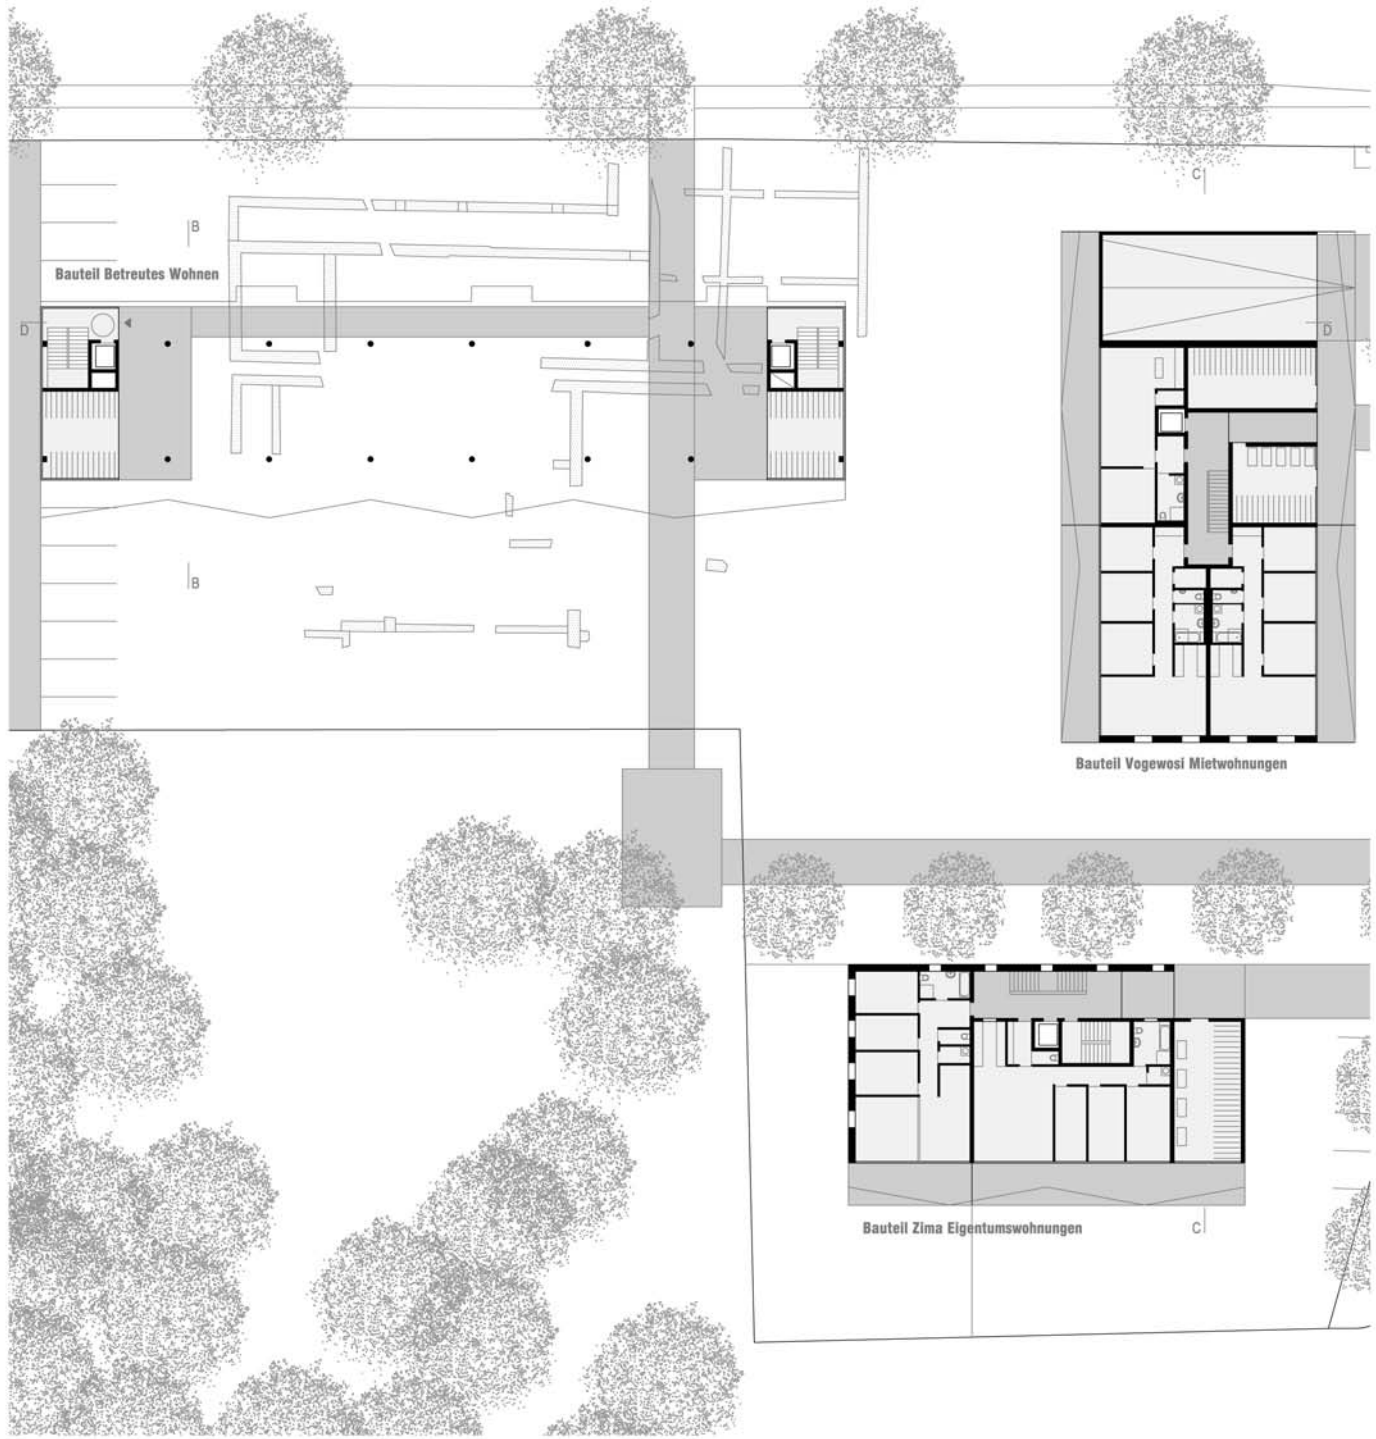



GRUNDRIß EG

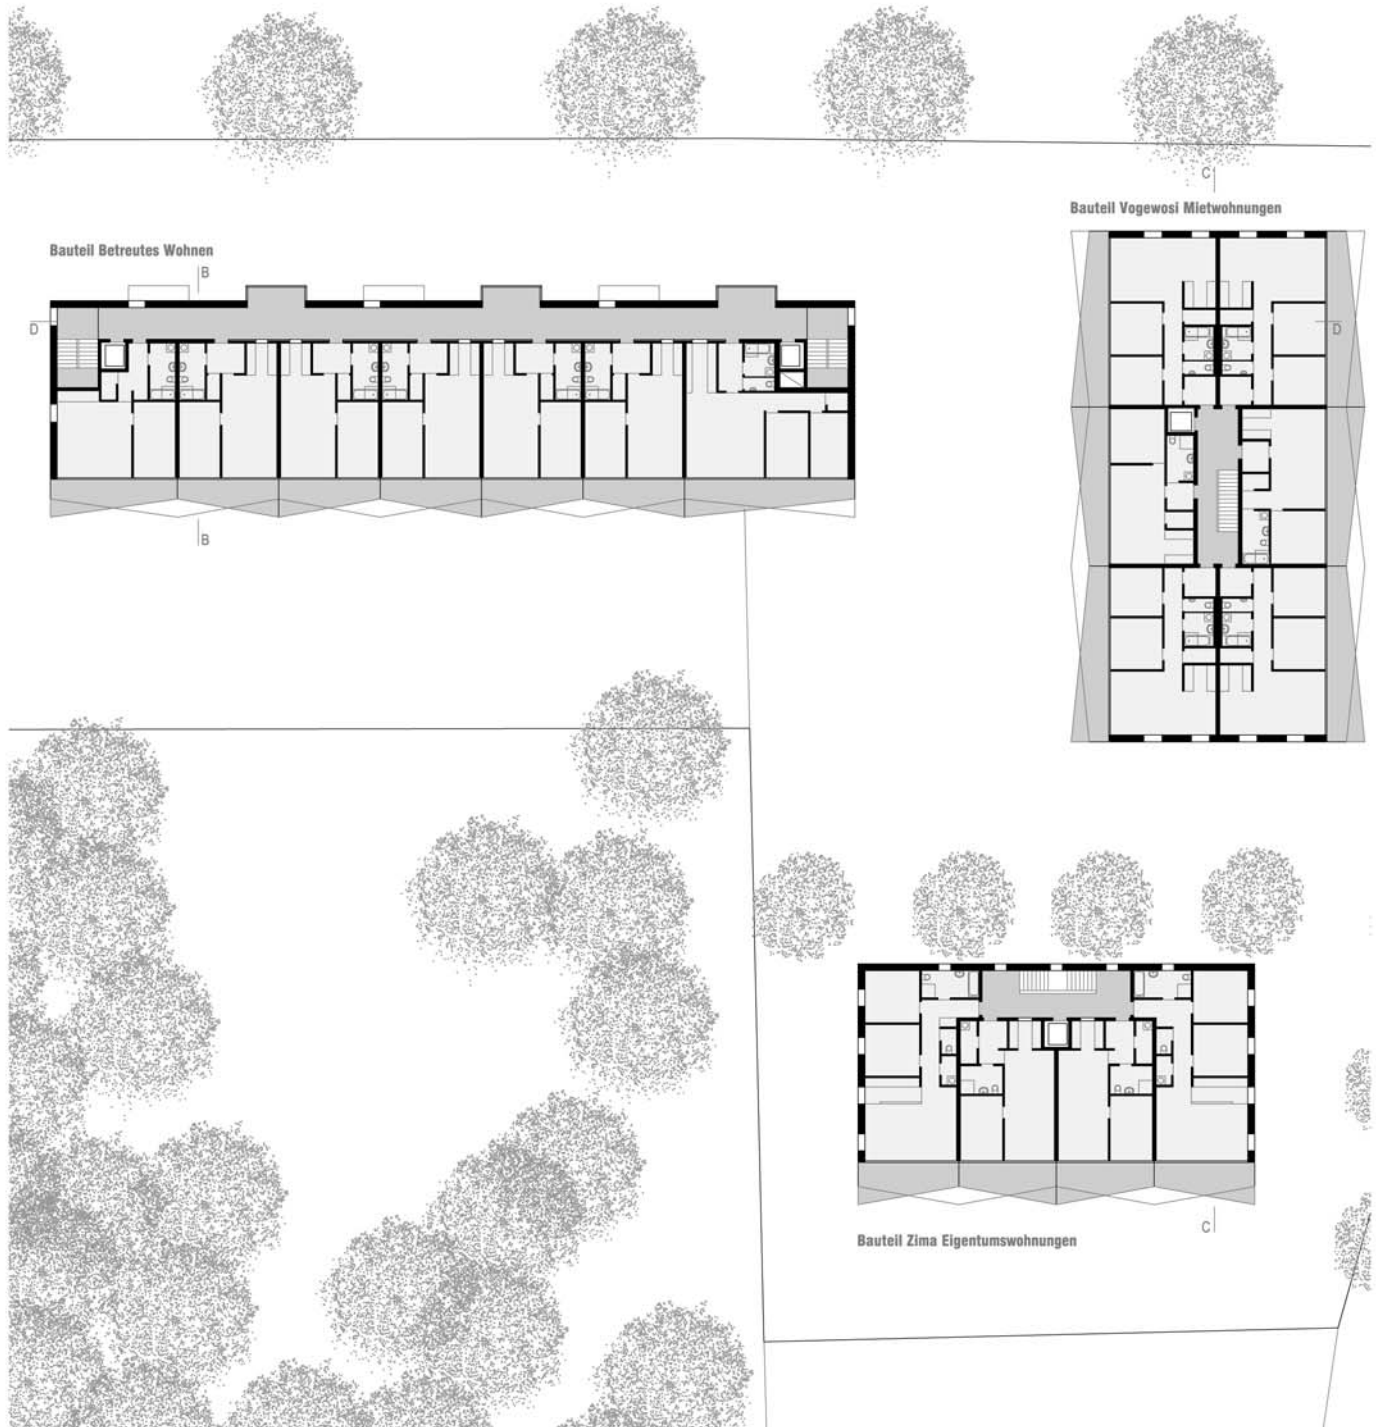


GRUNDRIß REGELGESCHOß

GRUNDRIß UG

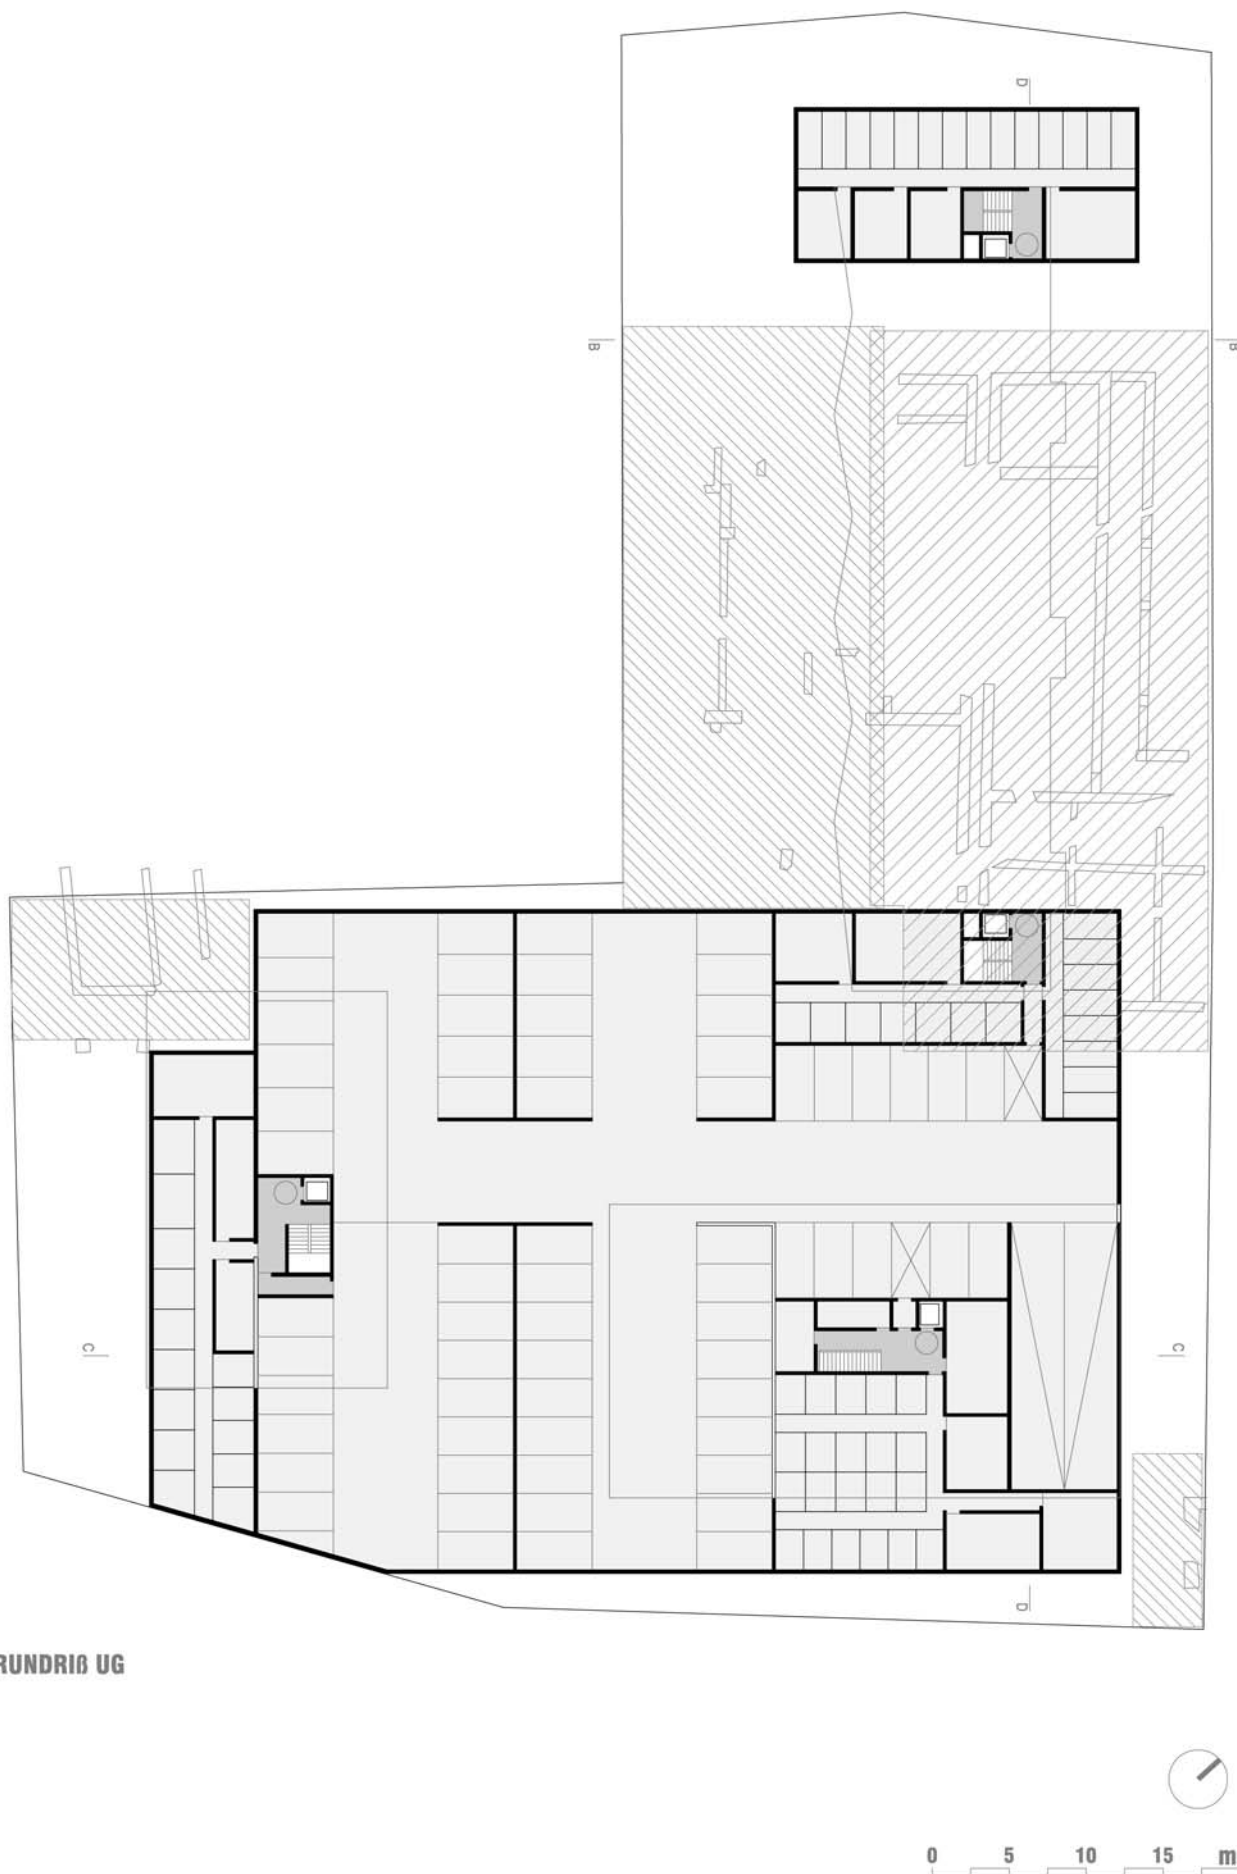

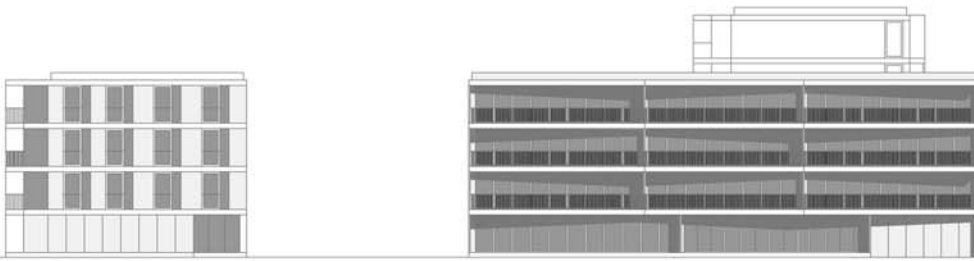


ANSICHT SÜD-OST

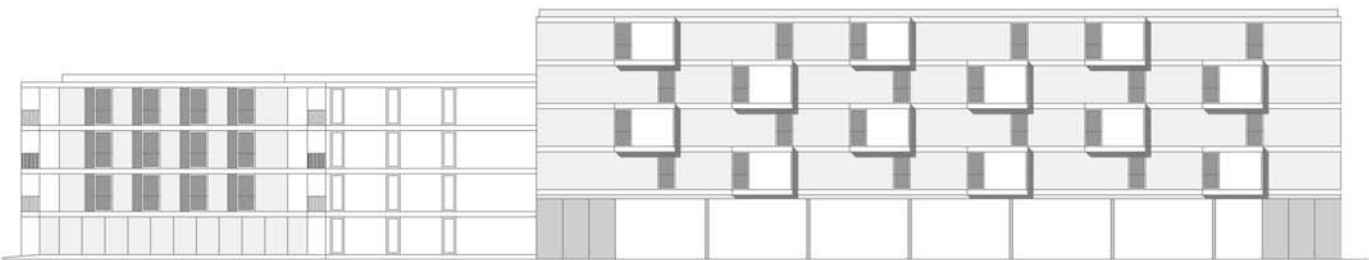

ANSICHT NORD-OST

0 5 10 15 m

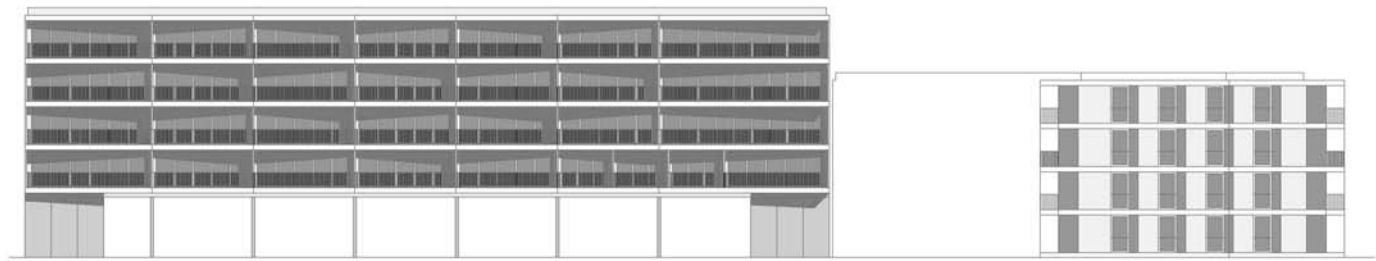

ANSICHT SÜD-WEST




ANSICHT NORD-WEST


0 5 10 15 m



SCHNITT B-B

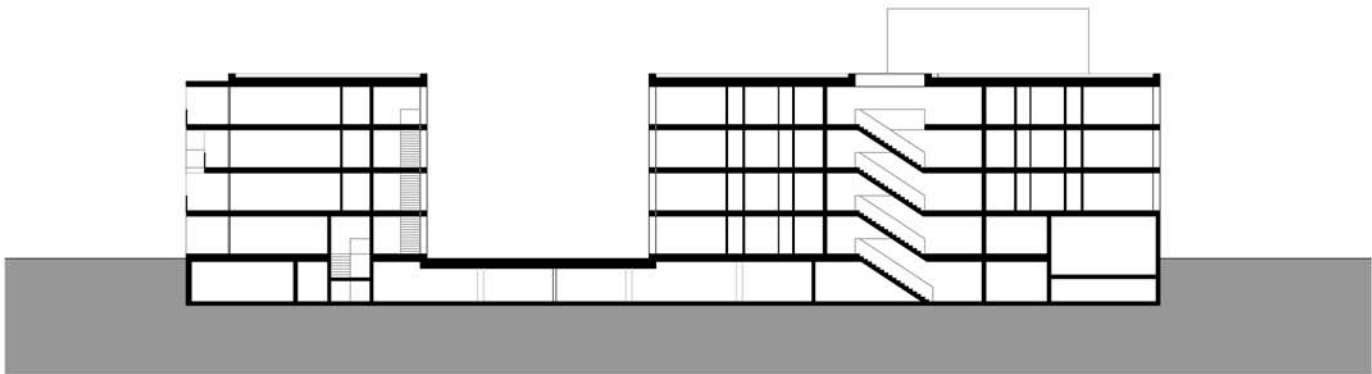

SCHNITT C-C

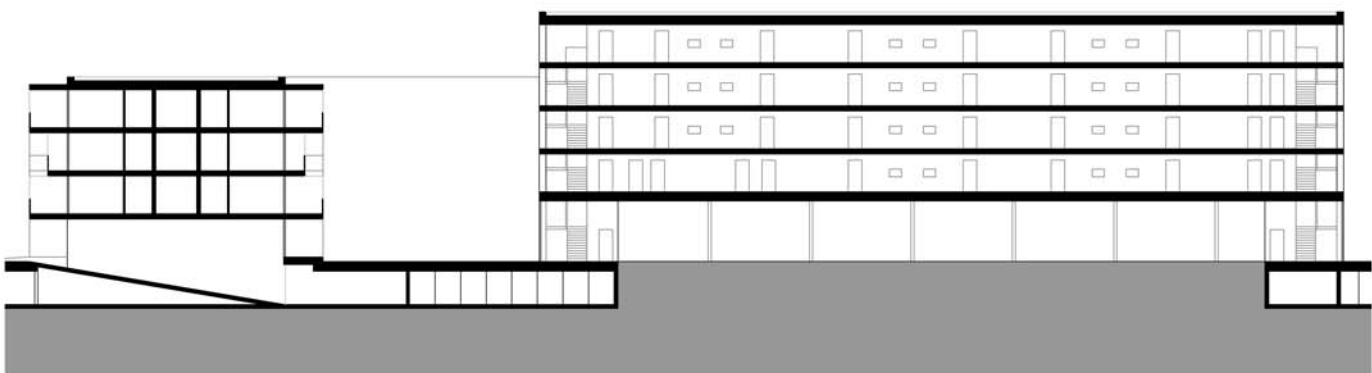

SCHNITT D-D

0 5 10 15 m