




LAGEPLAN



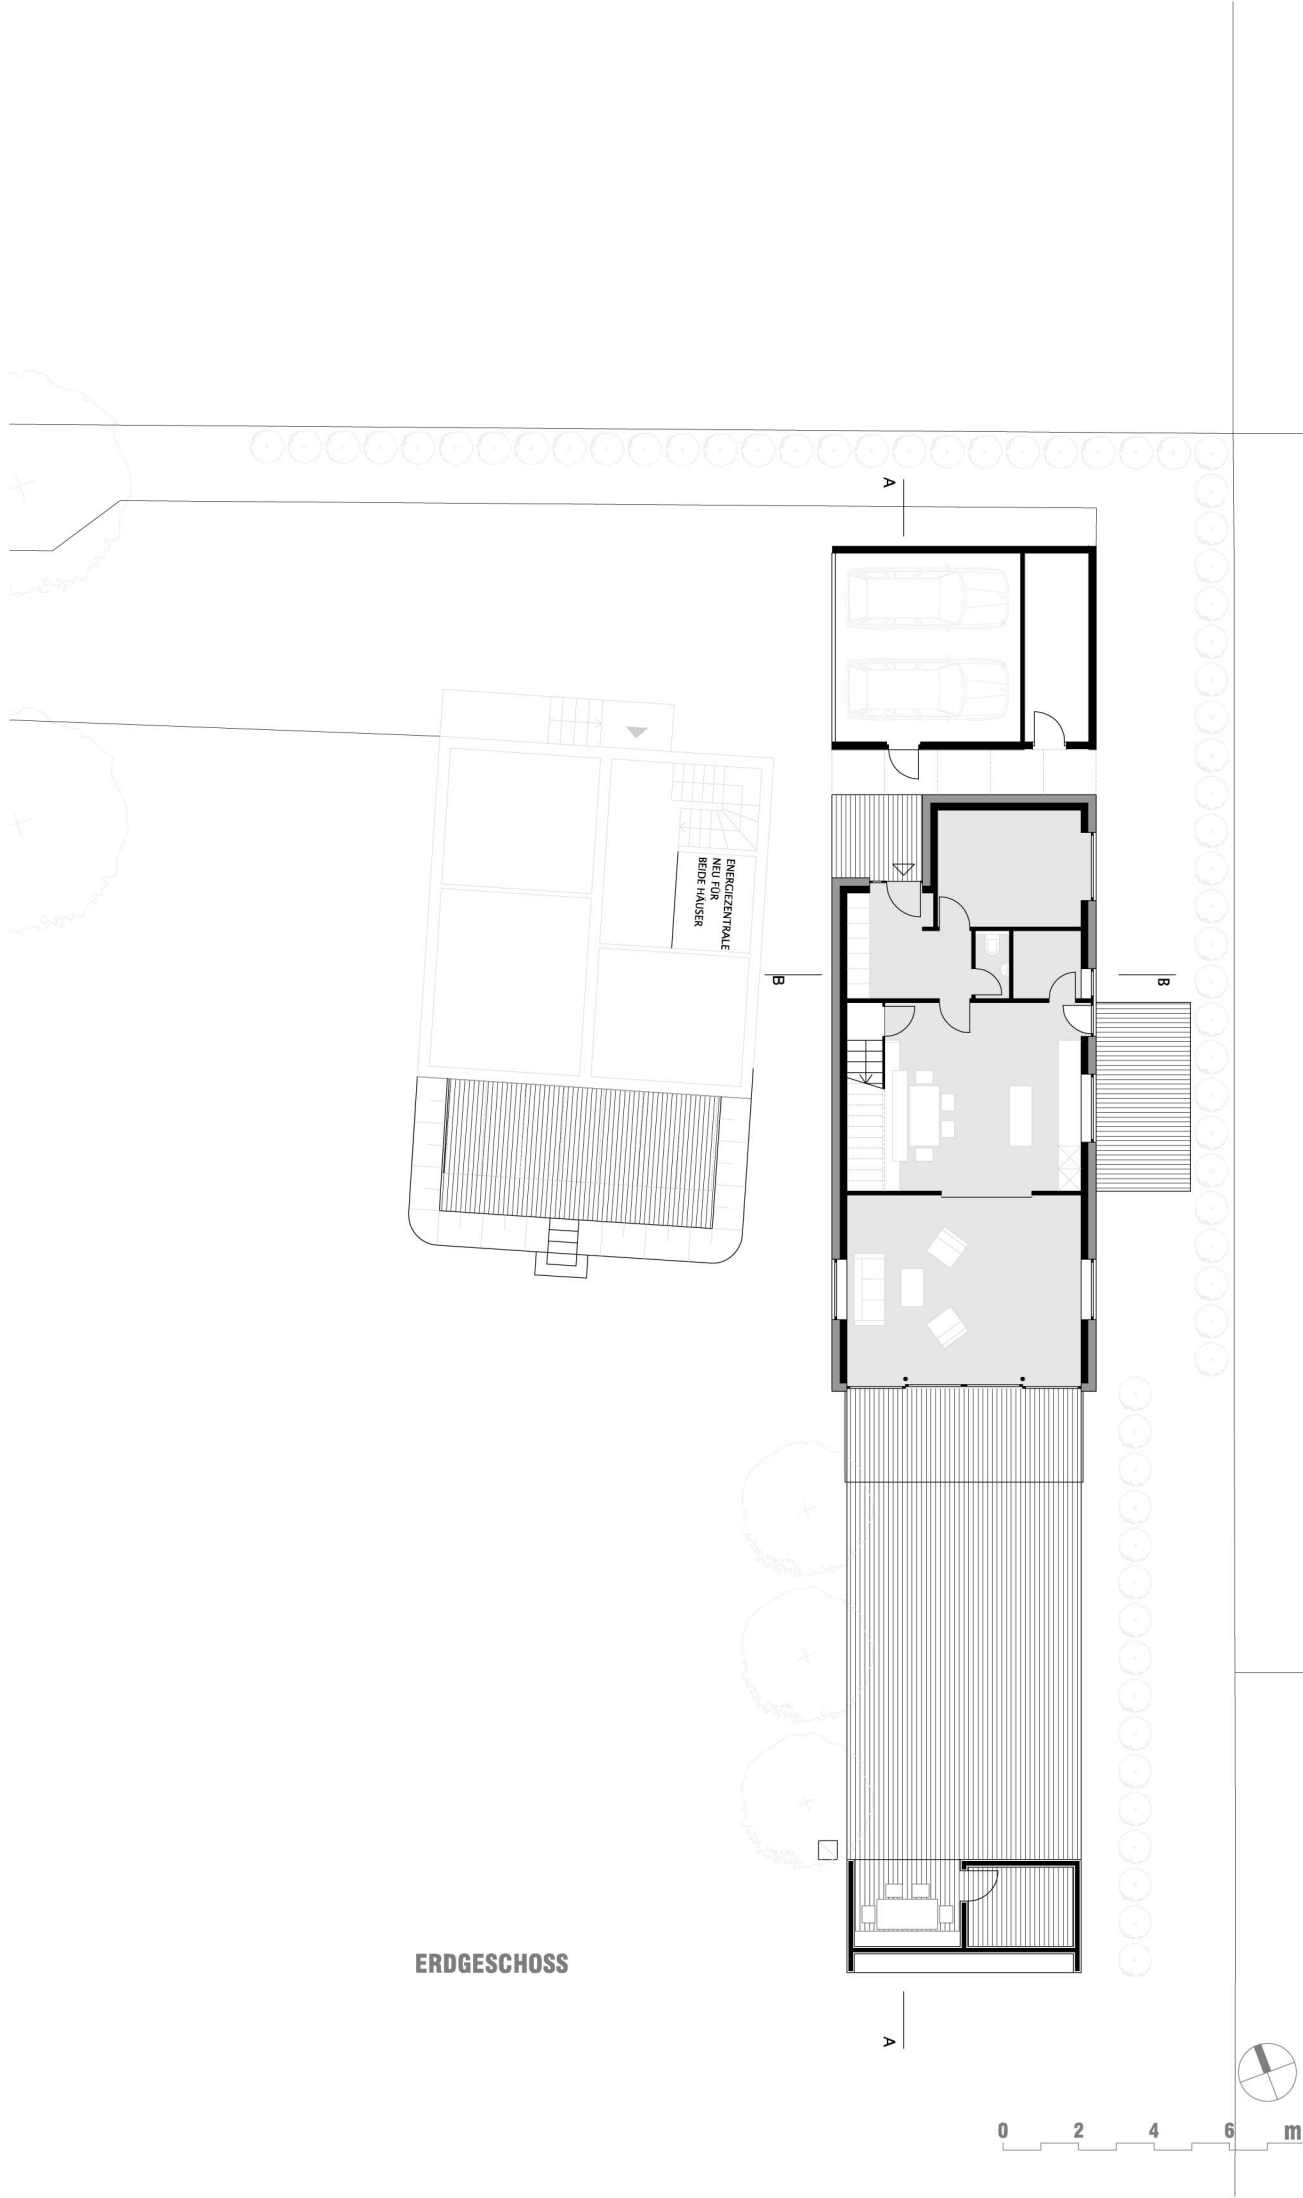


ERDGESCHOSS


ENERGIENTALE
NEBEN FÜR
BRIDE HAUSER

0 2 4 6 m




OBERGESCHOSS

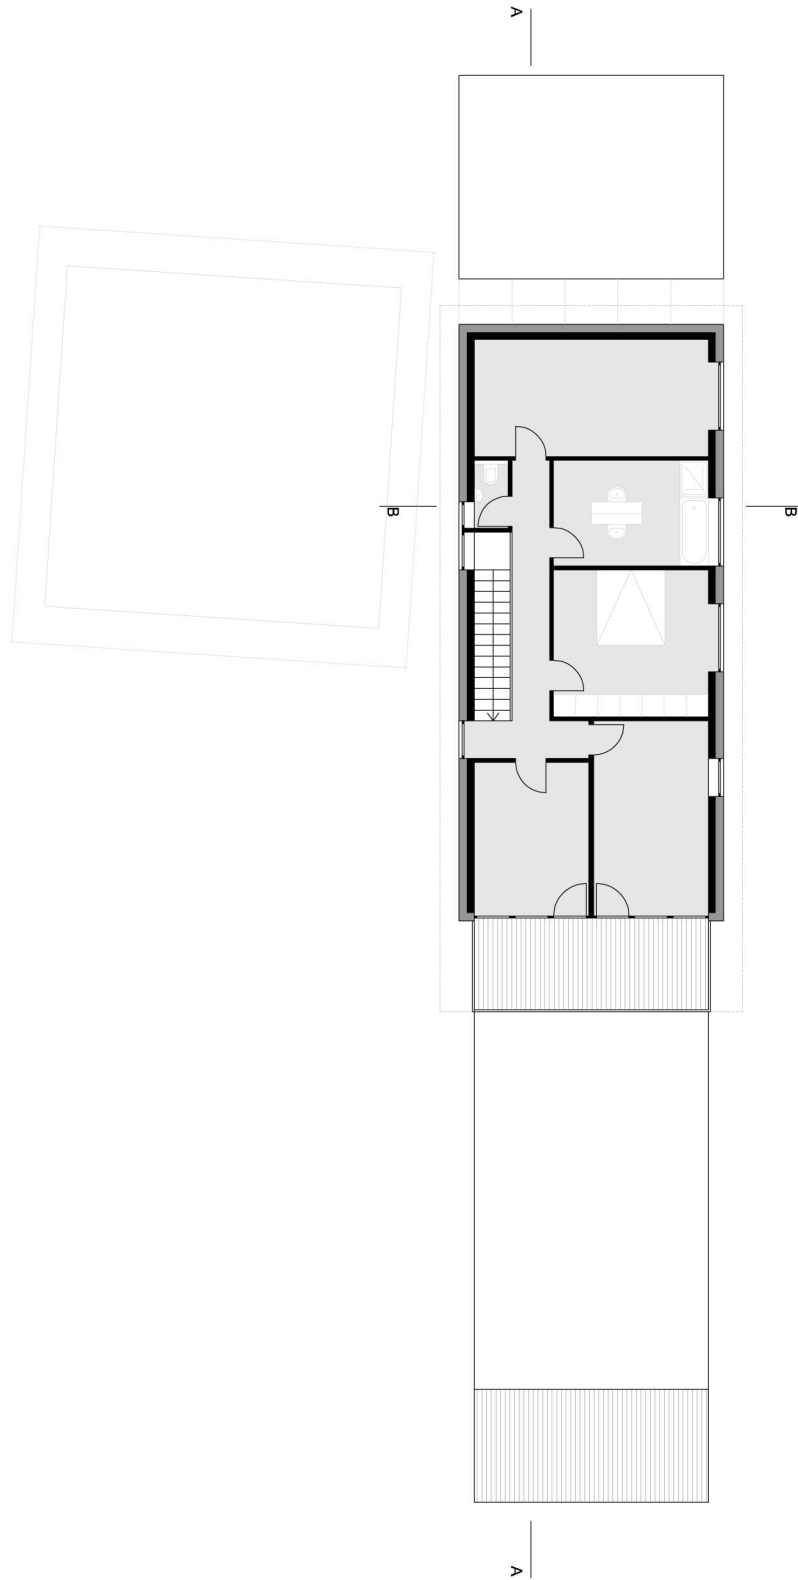

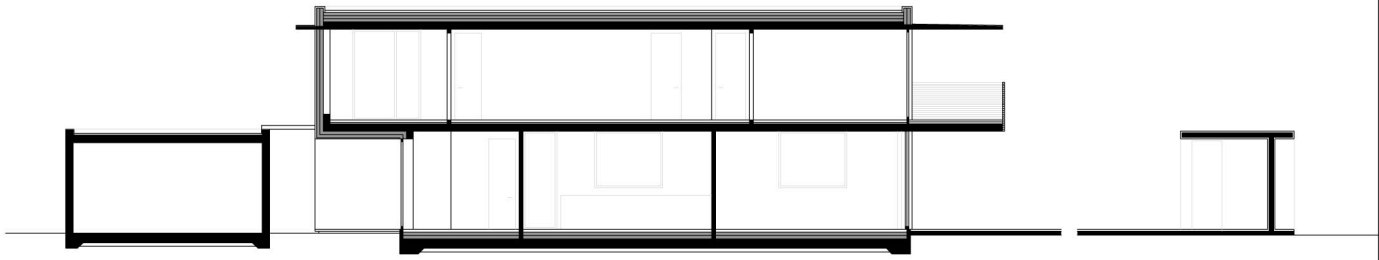

SCHNITT A-A

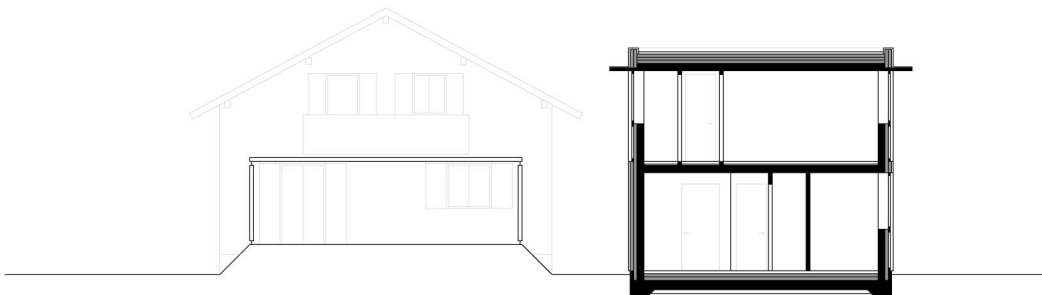

SCHNITT B-B

0 2 4 6 m